

Professur für Architektur und Konstruktion
Annette **Gigon** Mike **Guyer**

YIMING LU




HS 2022
DURABILITY AND/OR CHANGE?

I.
KANTONALE VERWALTUNG ZÜRICH




1793

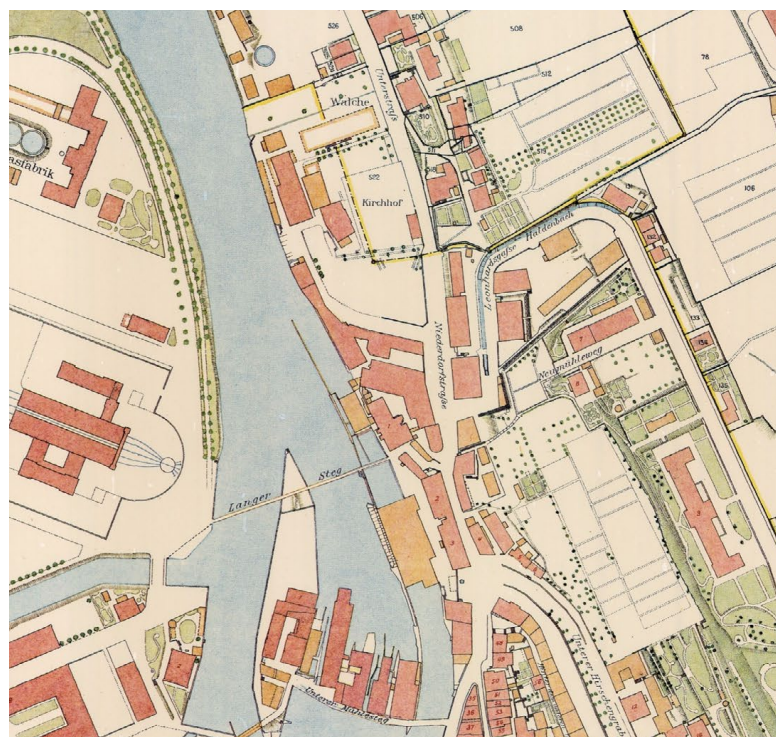


1860




1900

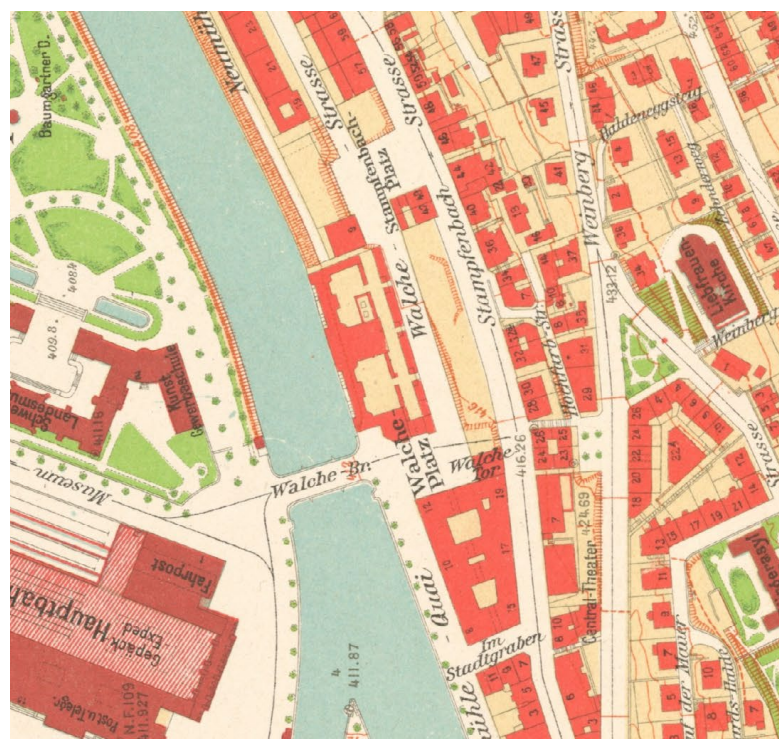

1913

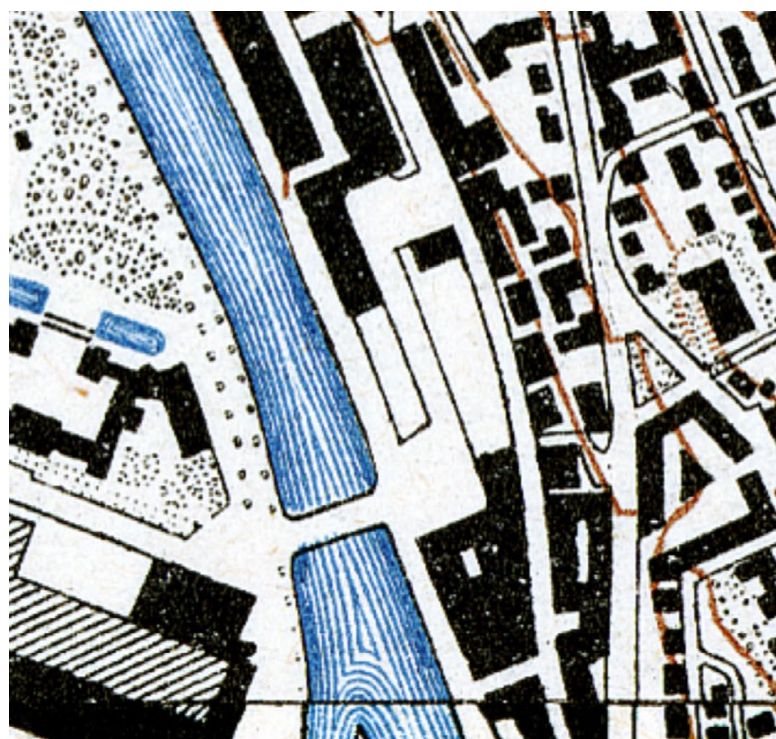

1933

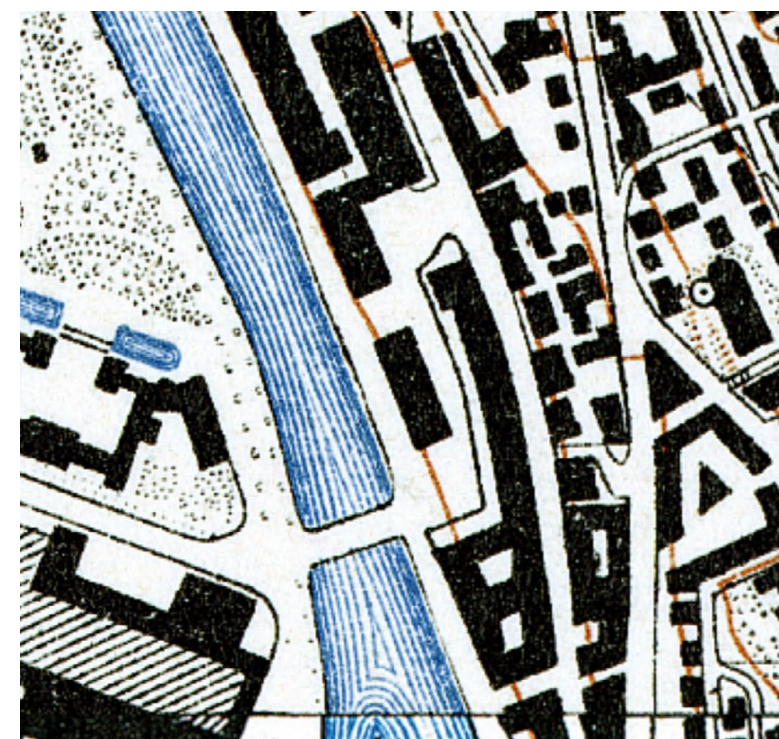

1945







0 10 20 50


SITUATIONSPLAN

II. KONZEPT


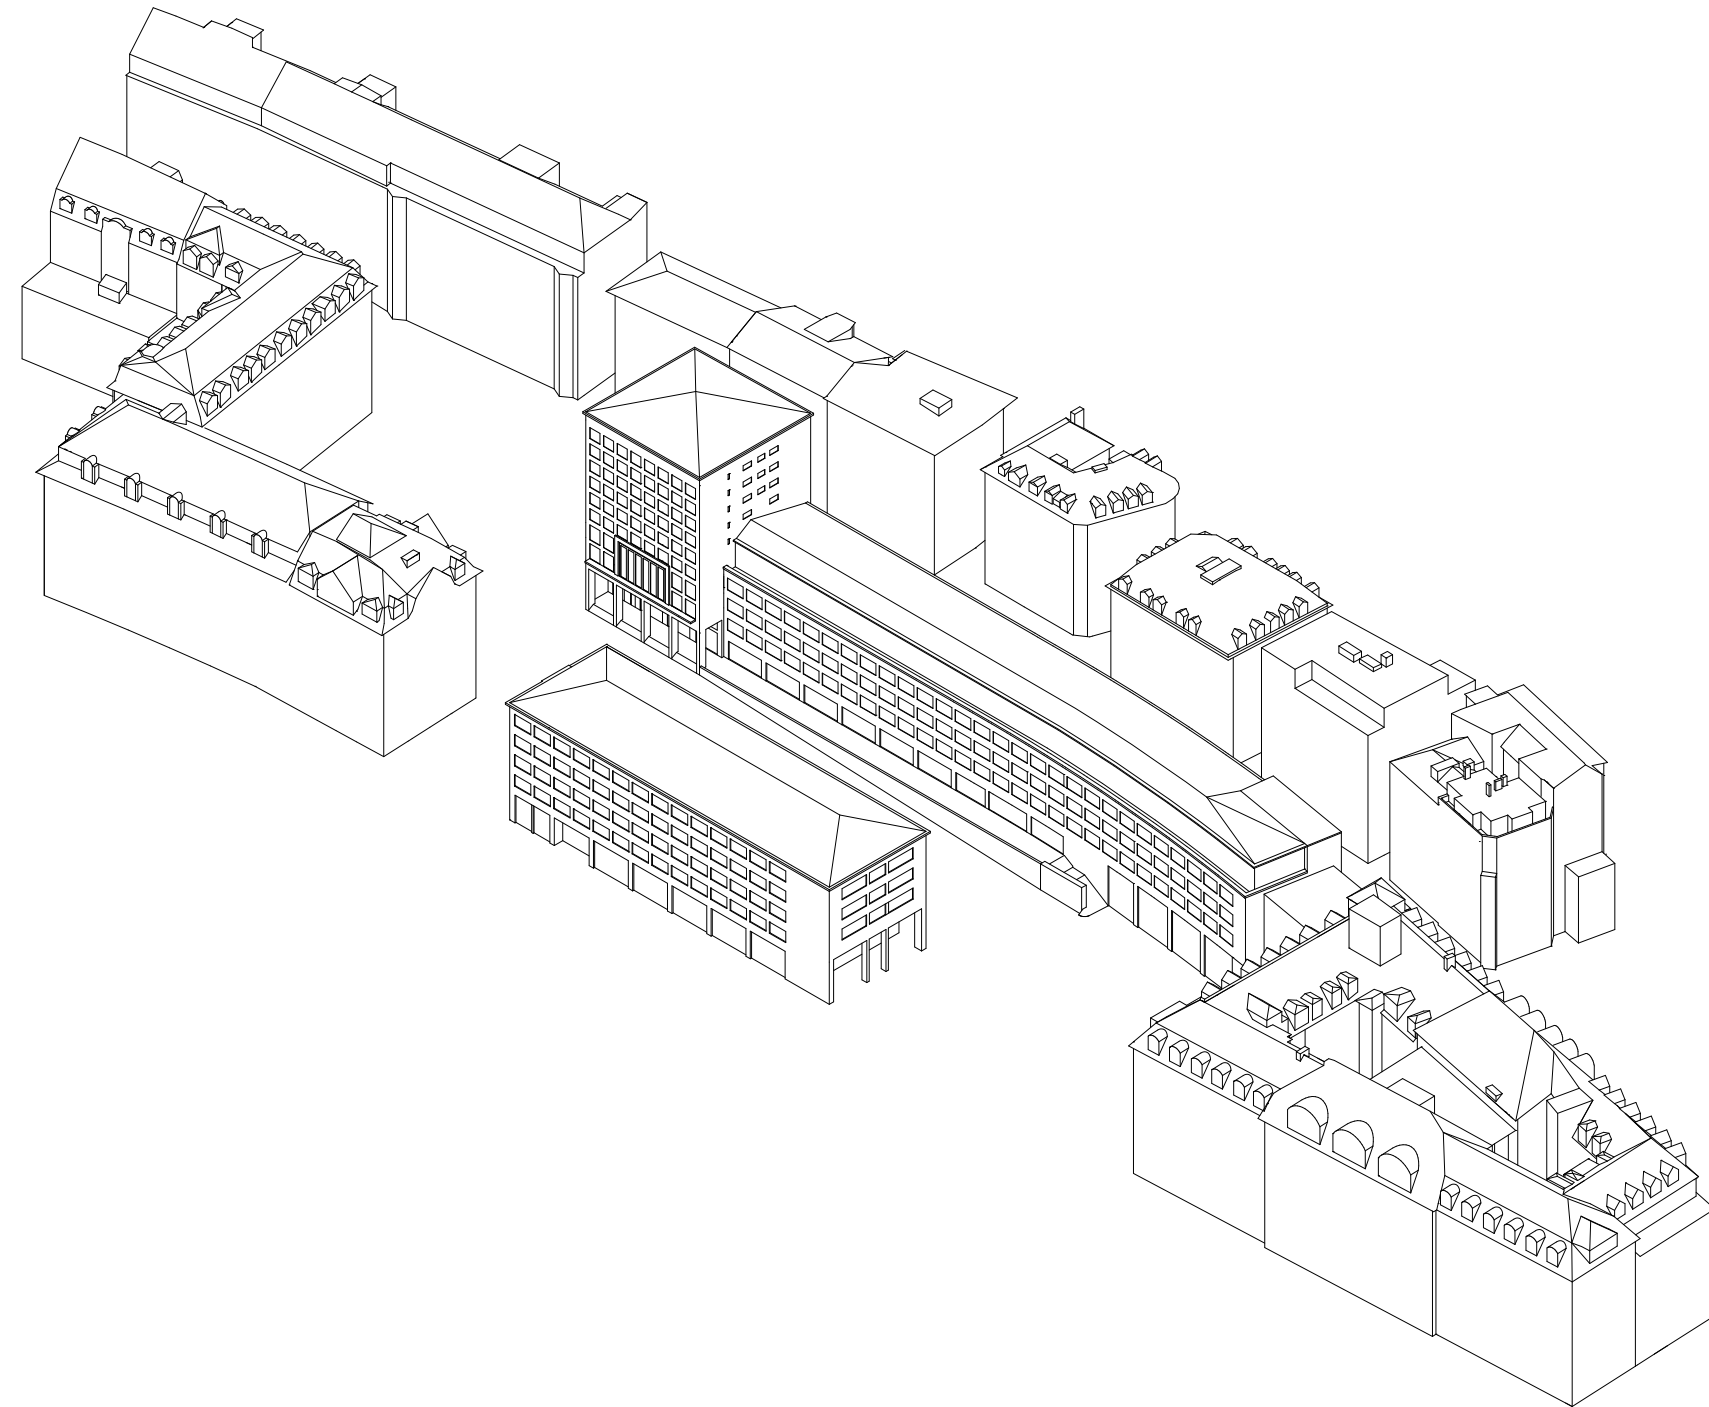


BESTAND

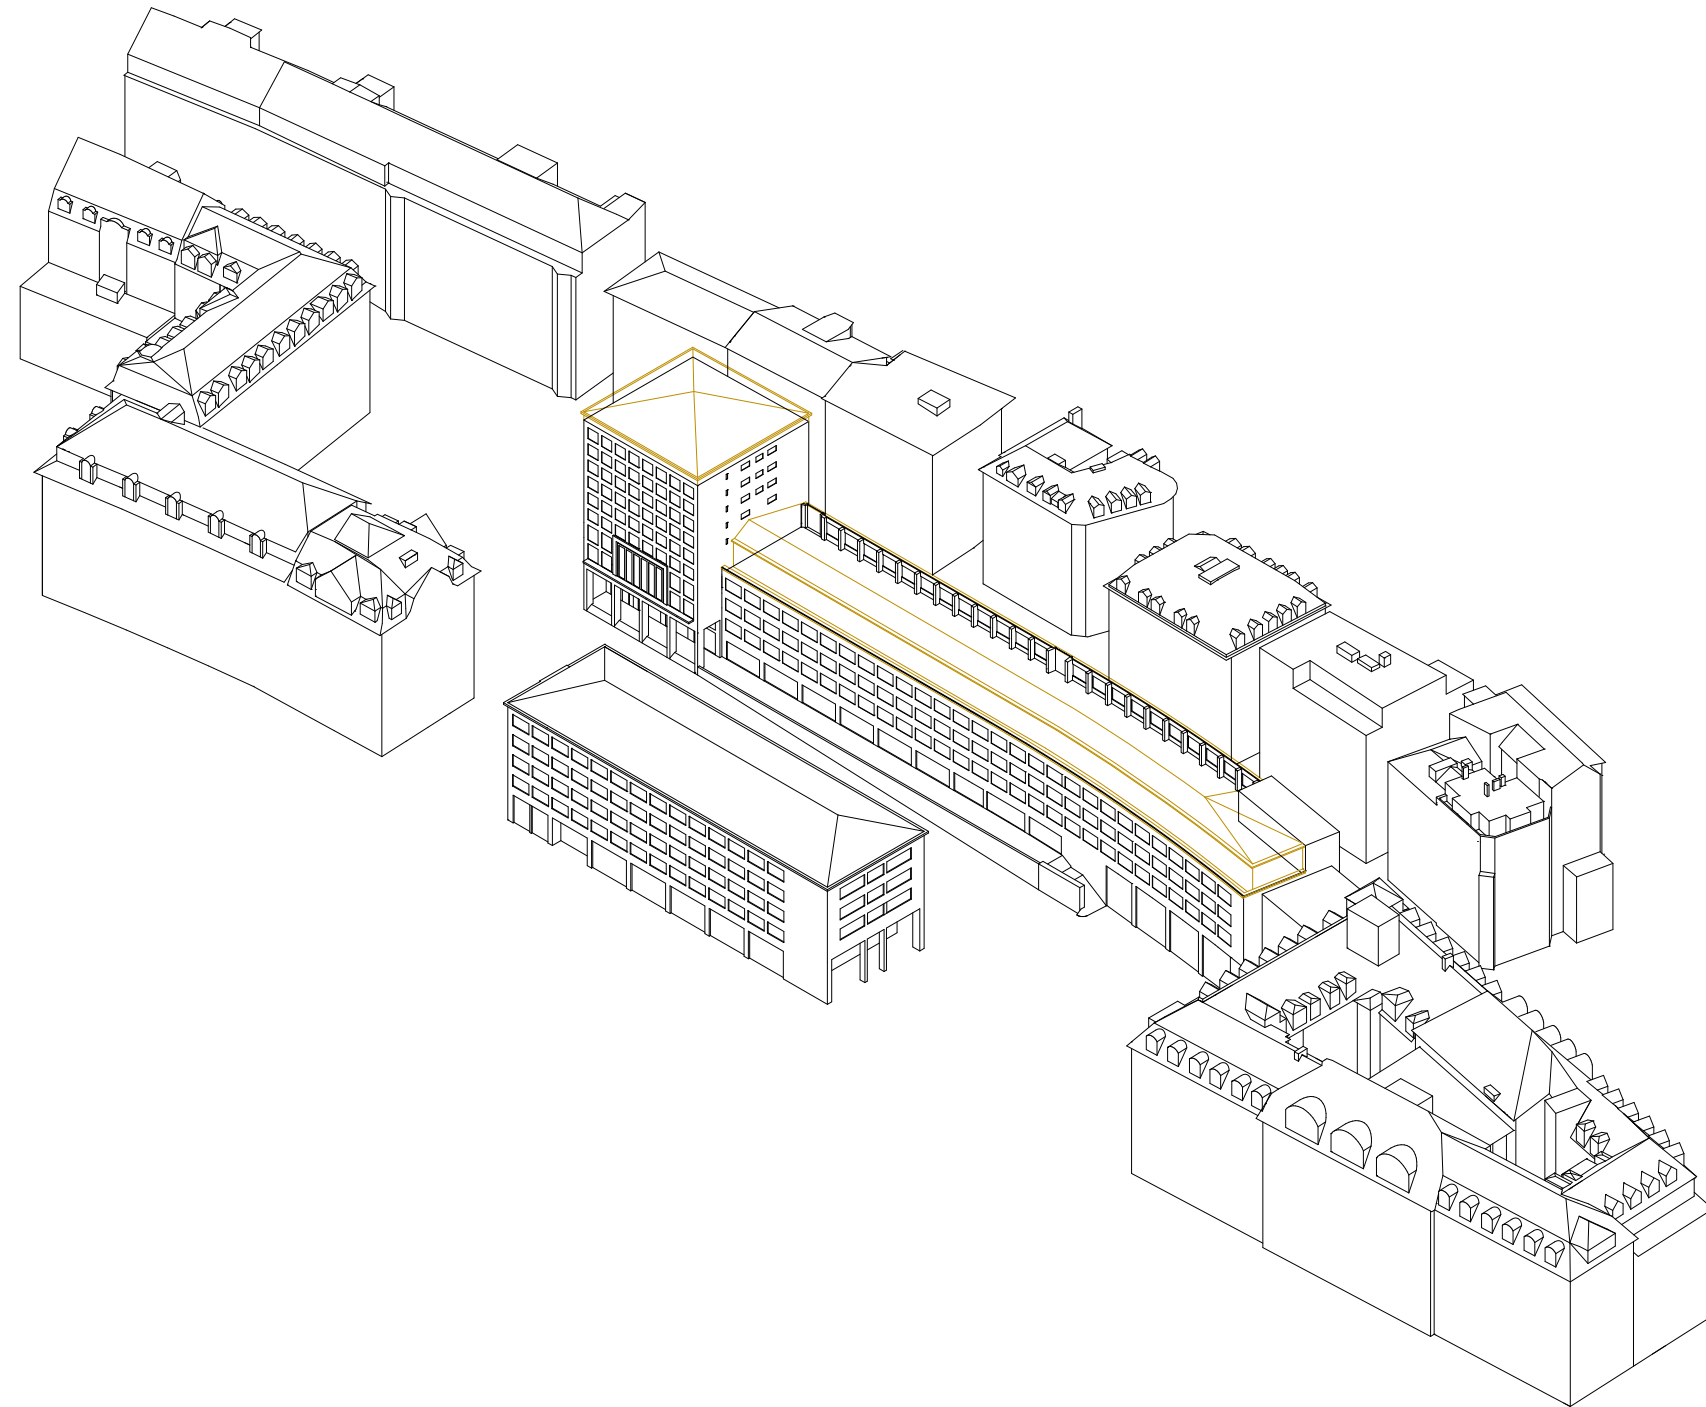


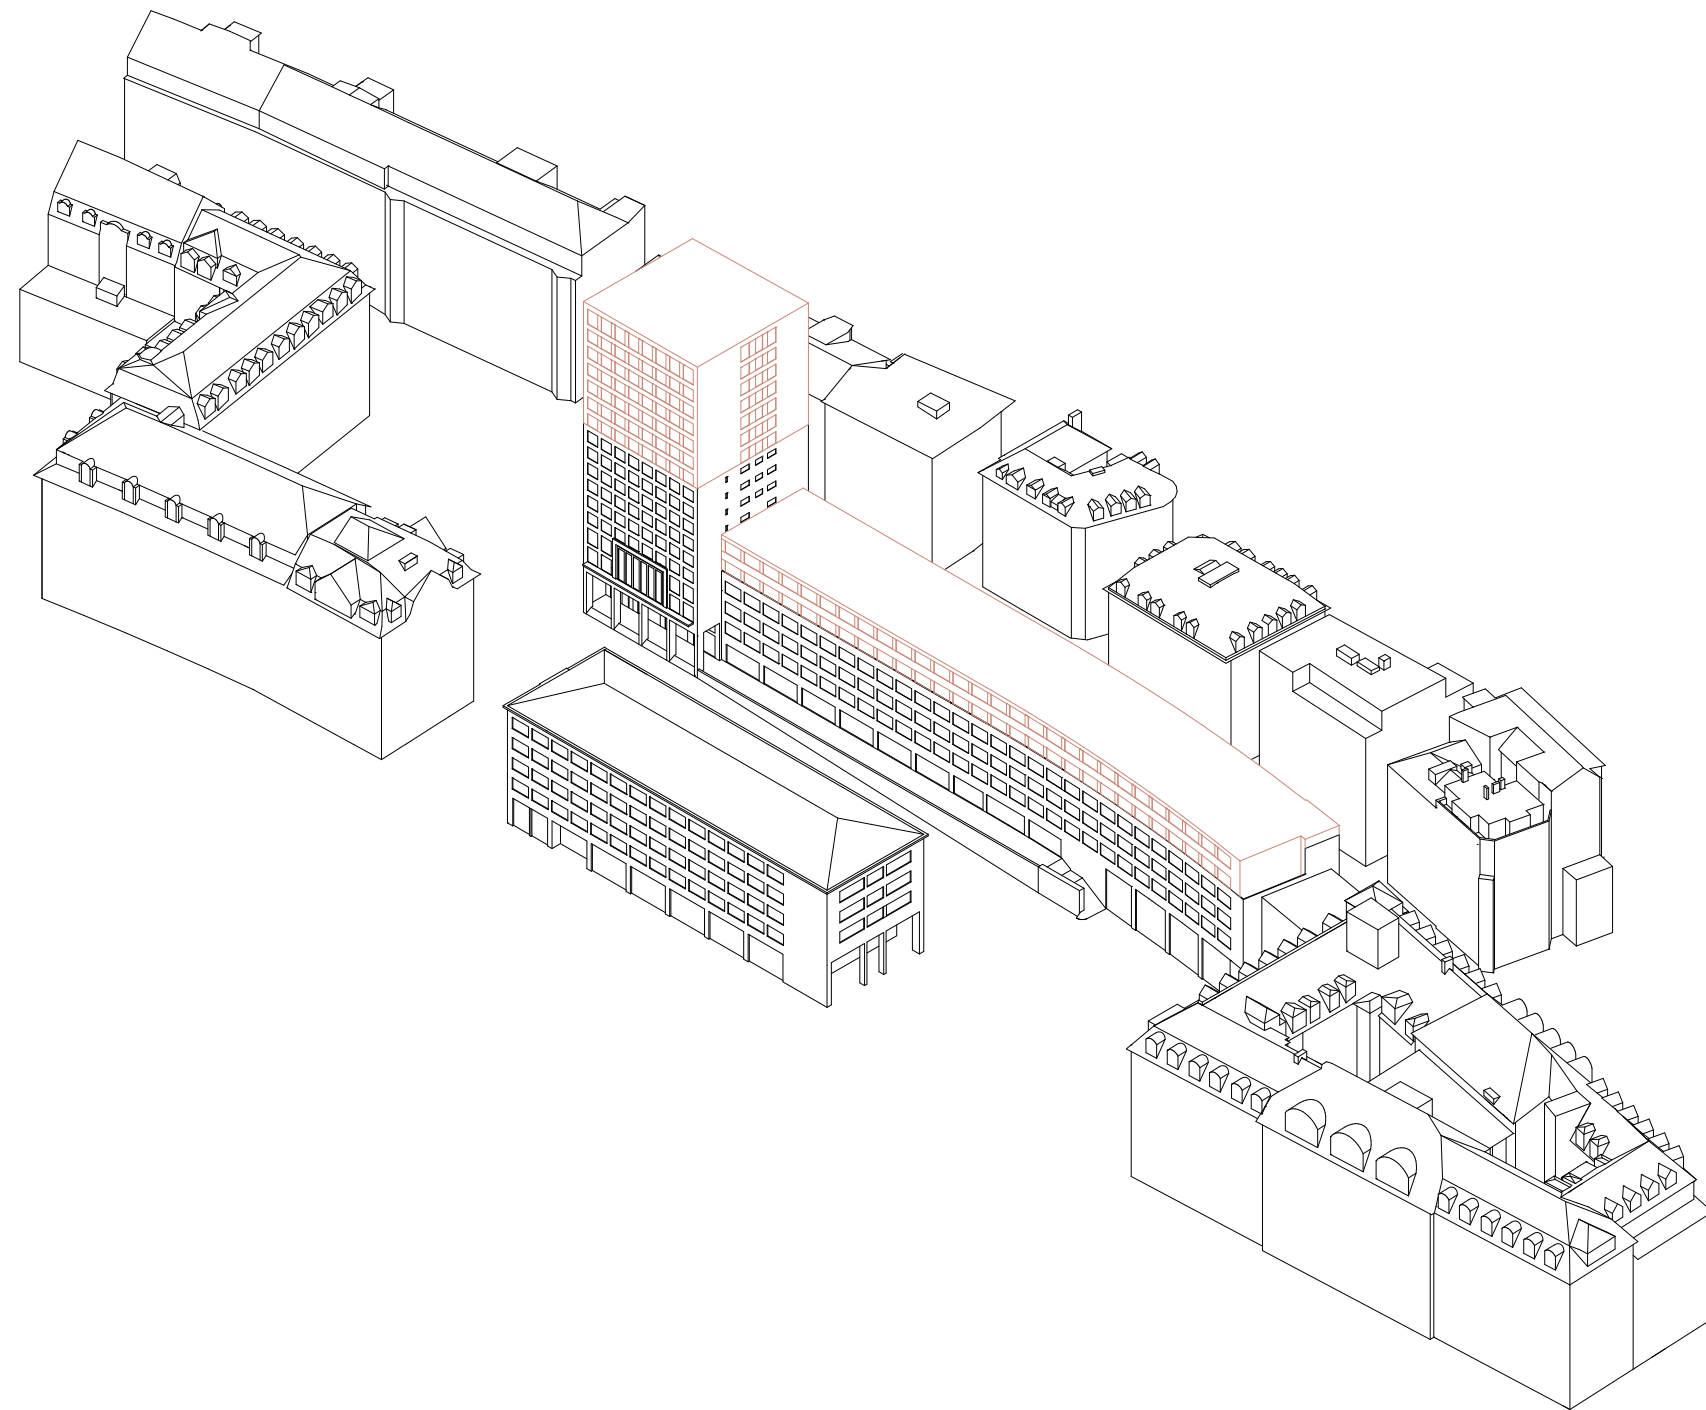

AUFSTOCKUNG

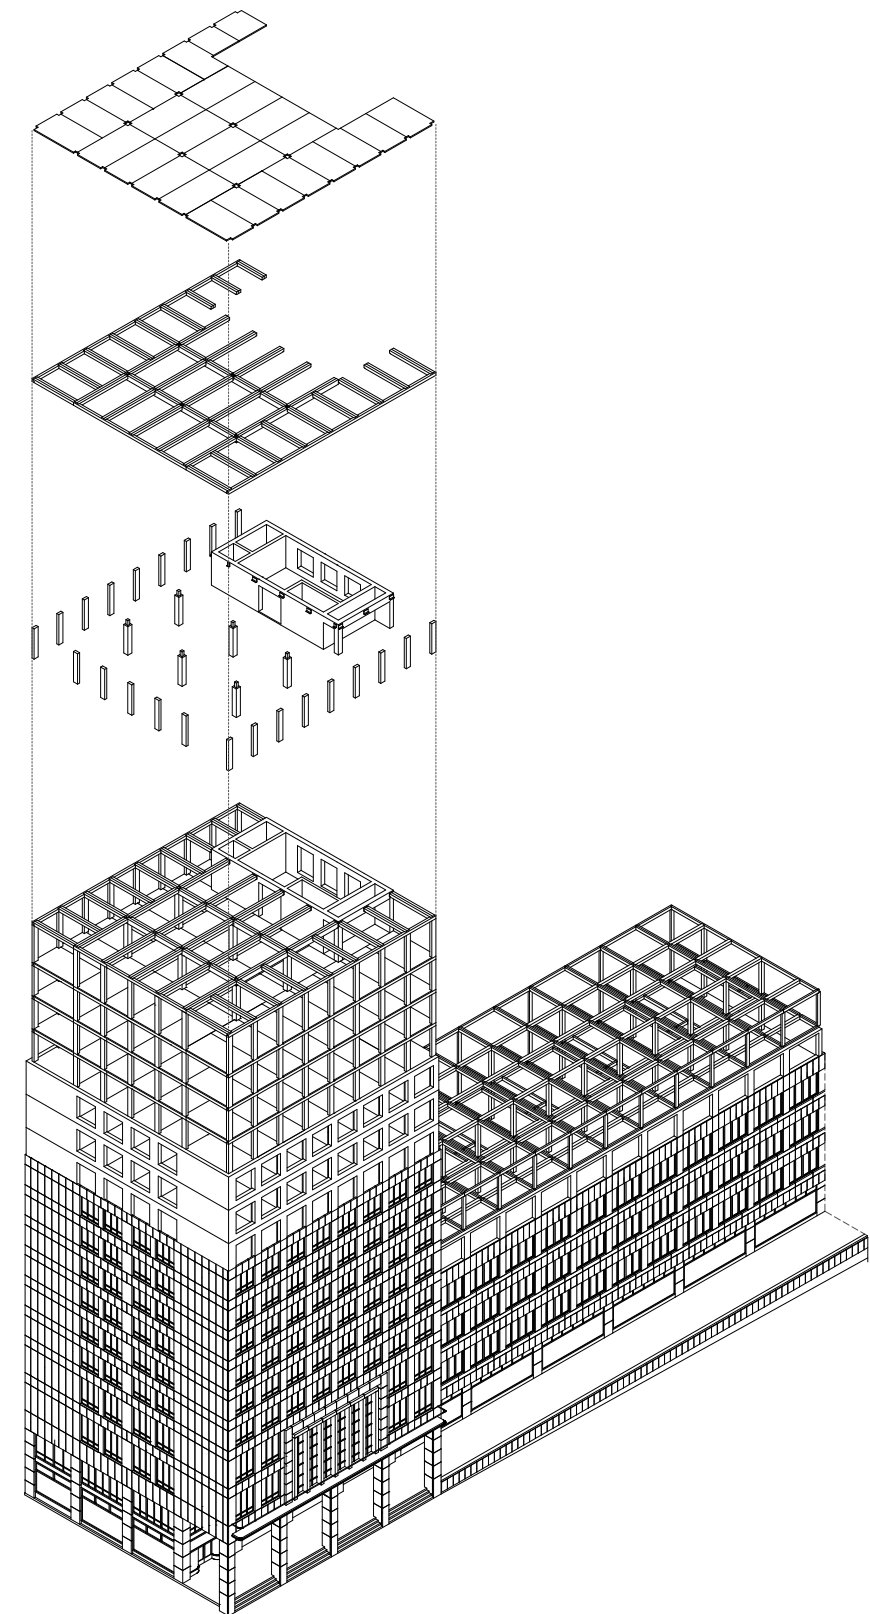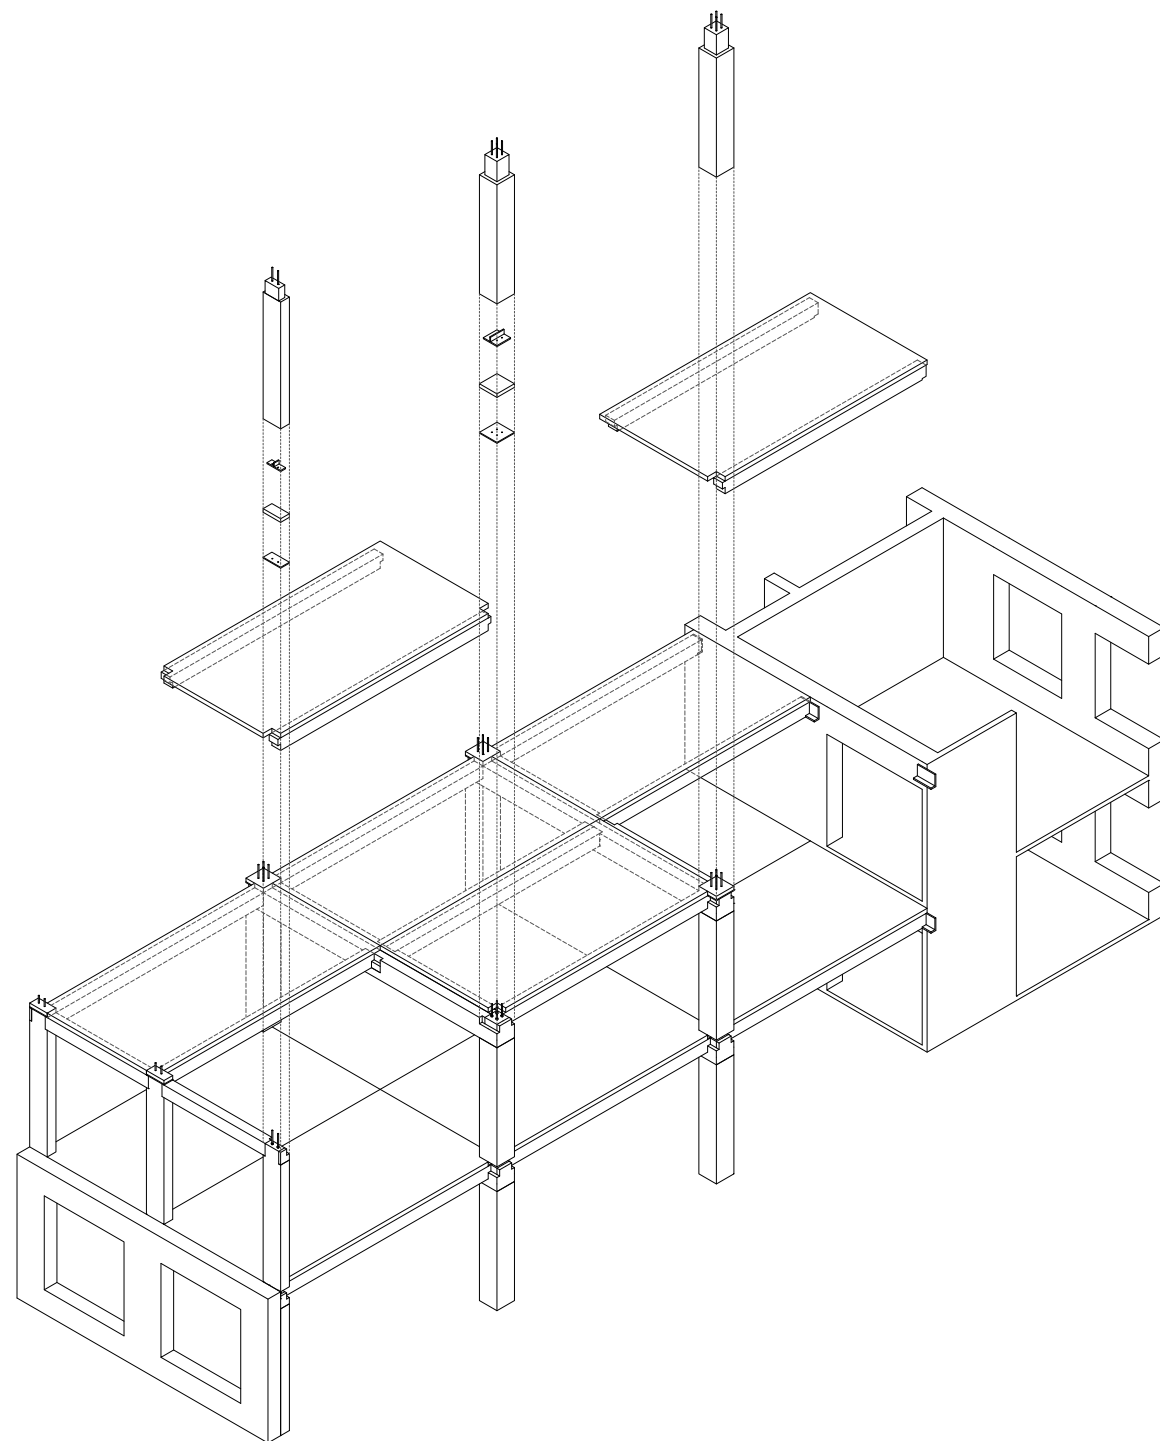


AUFSTOCKUNG - HOLZBAUWEISE

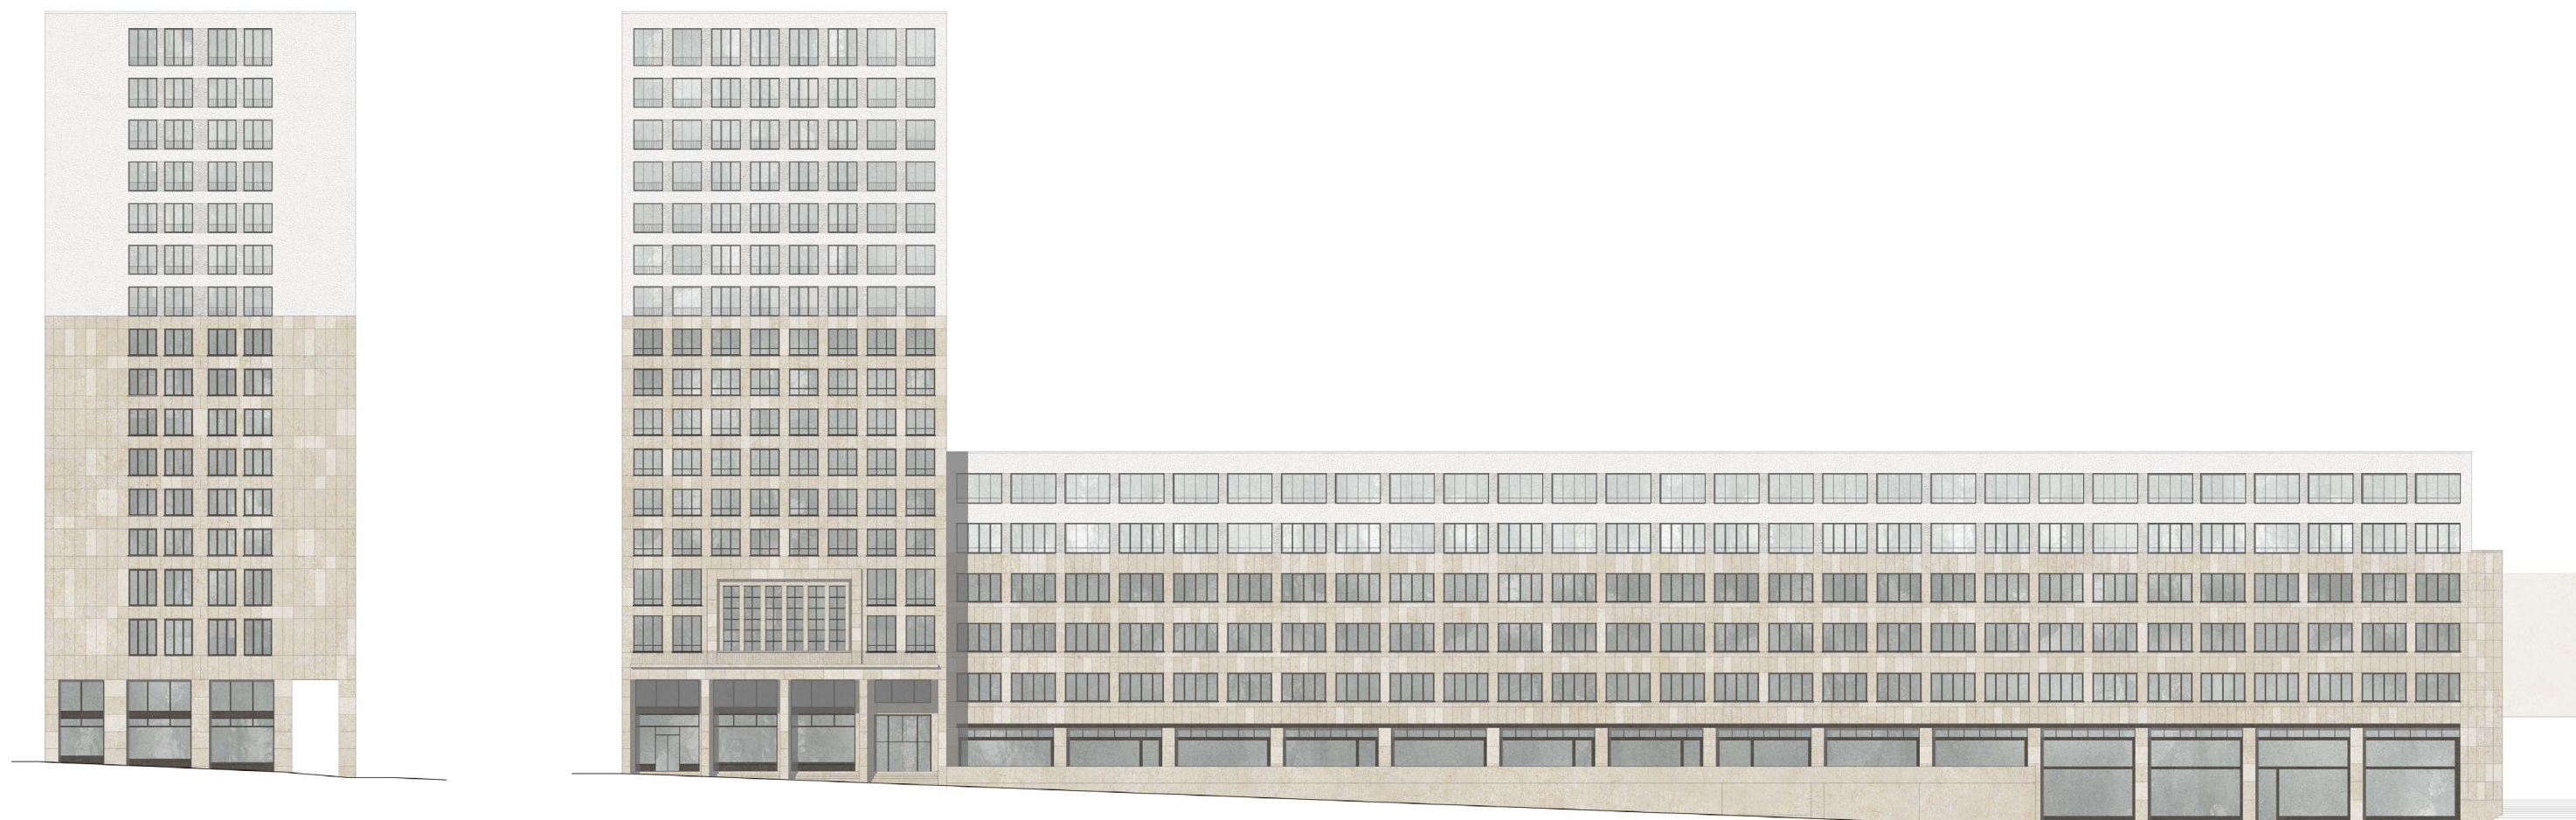


ANSICHTEN - STAMPFENBACHSTRASSE(N) WALCHESTRASSE(W)


III.
WALCHETOR

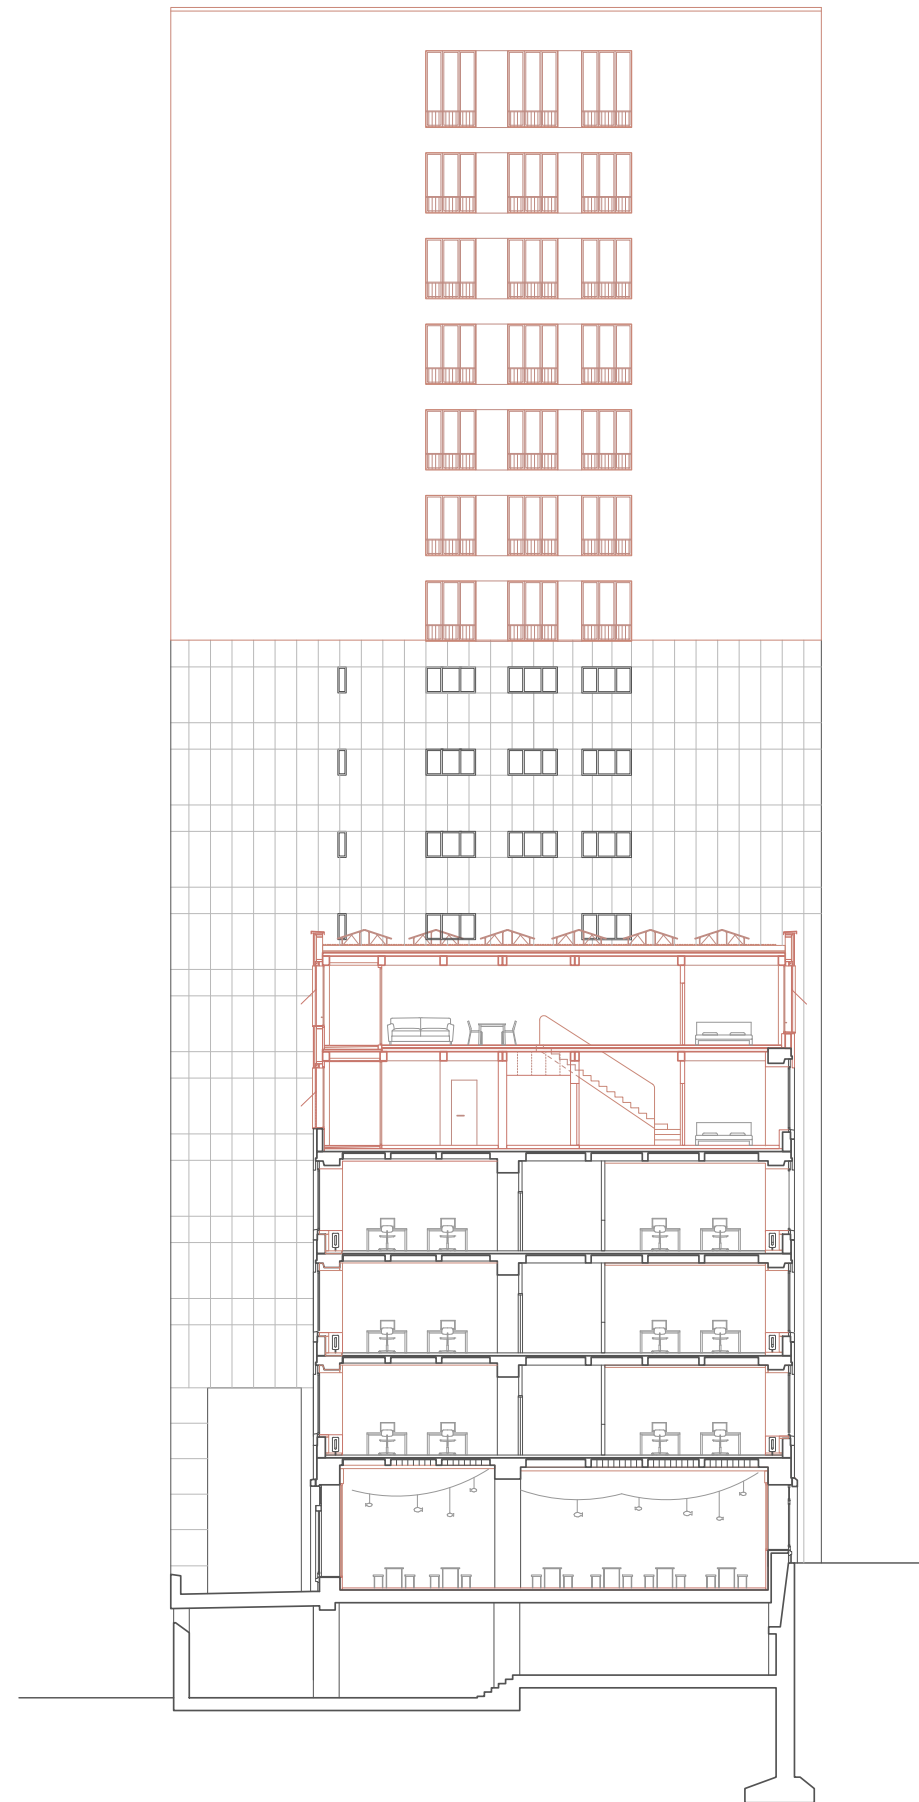

SCHNITT - WALCHETOR

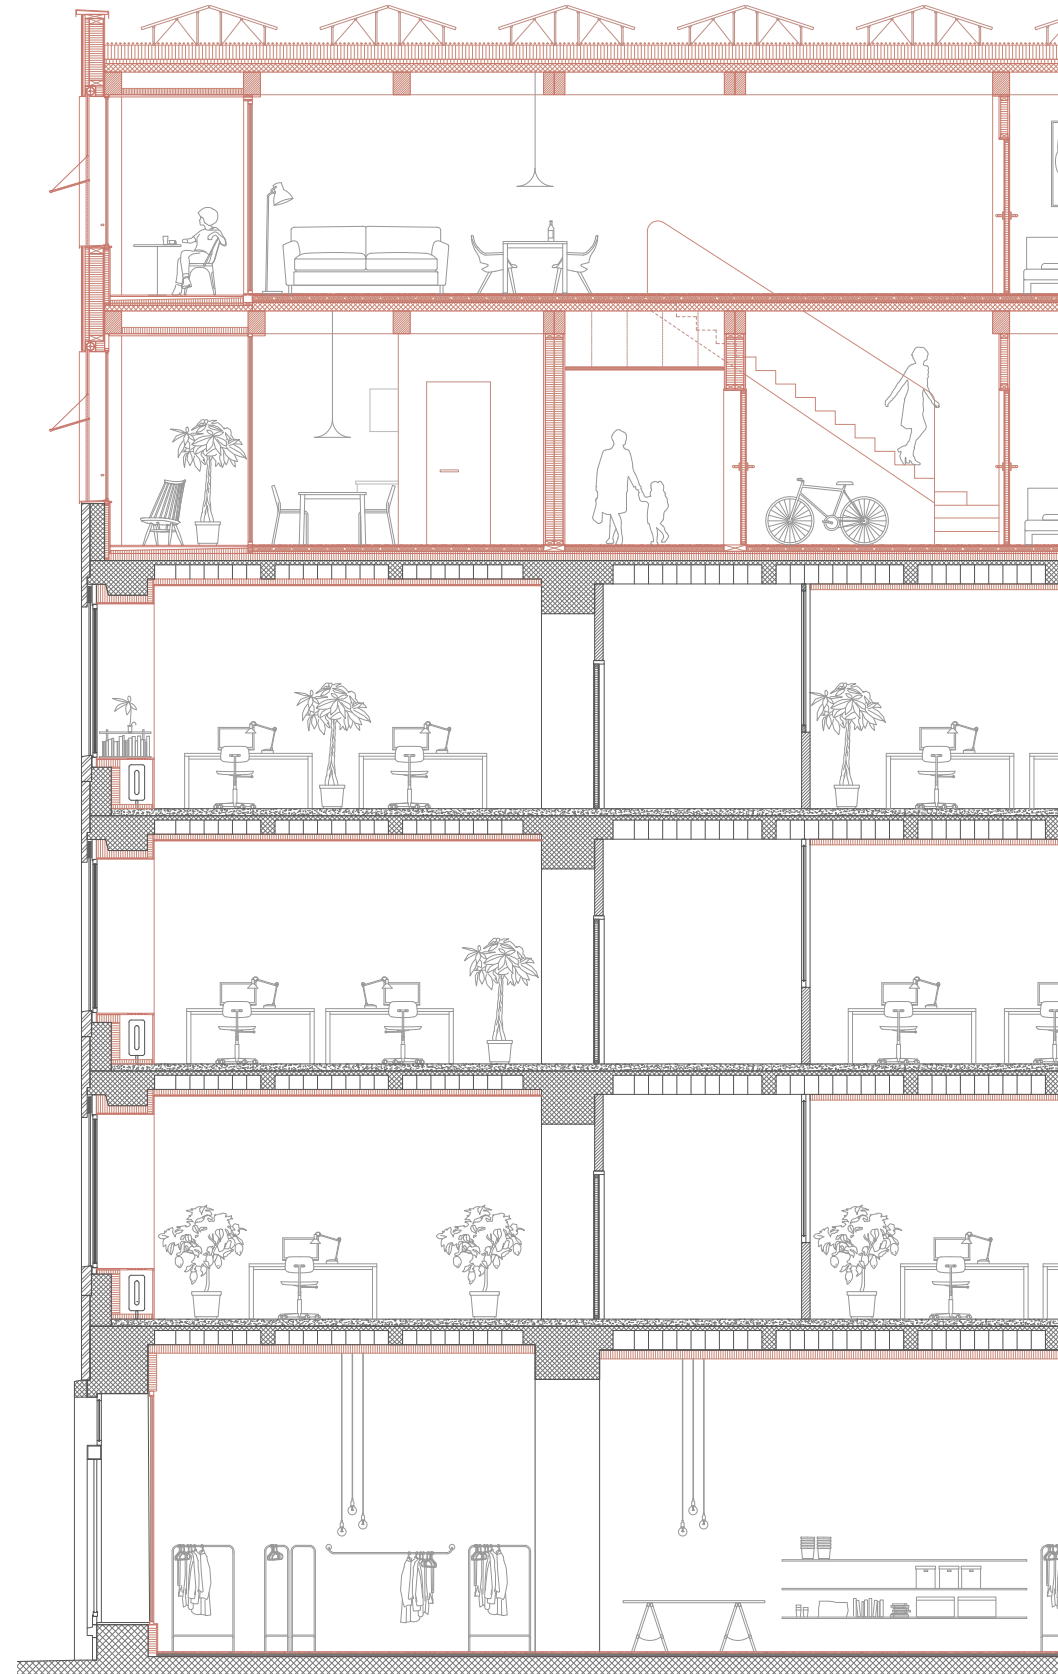



FASSADENSCHNITT - WALCHETOR

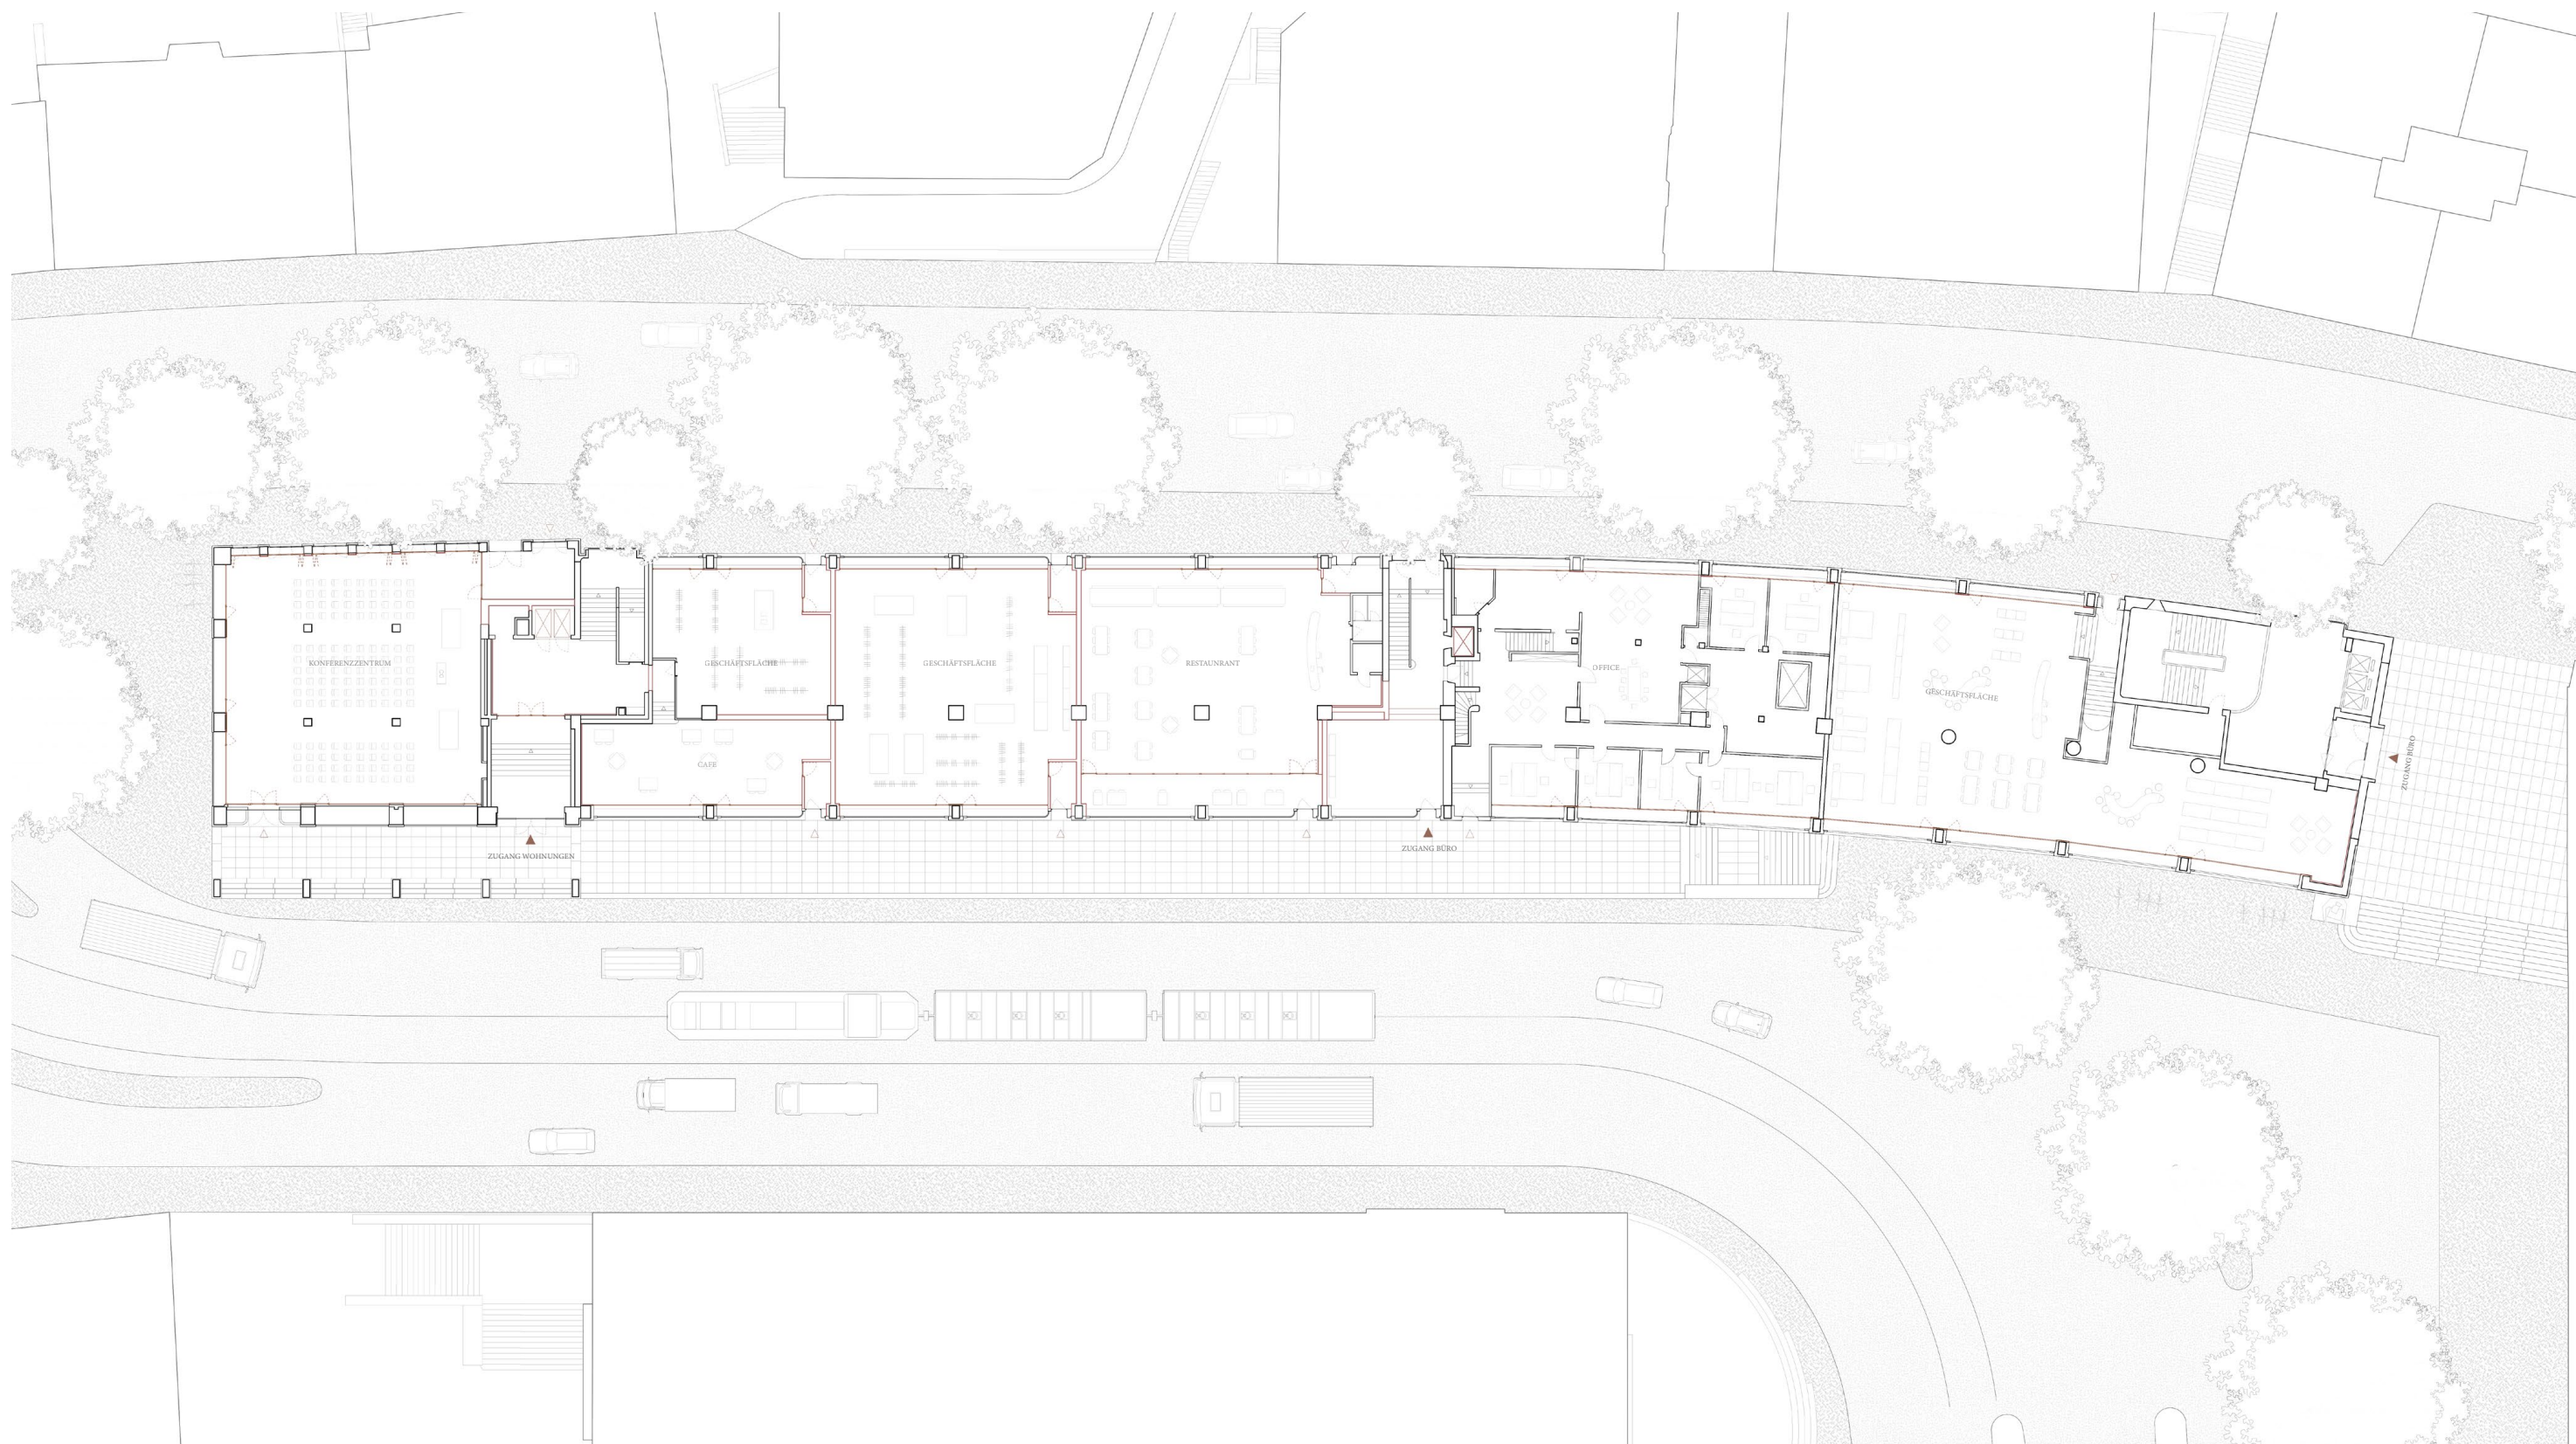

0 1 5 10



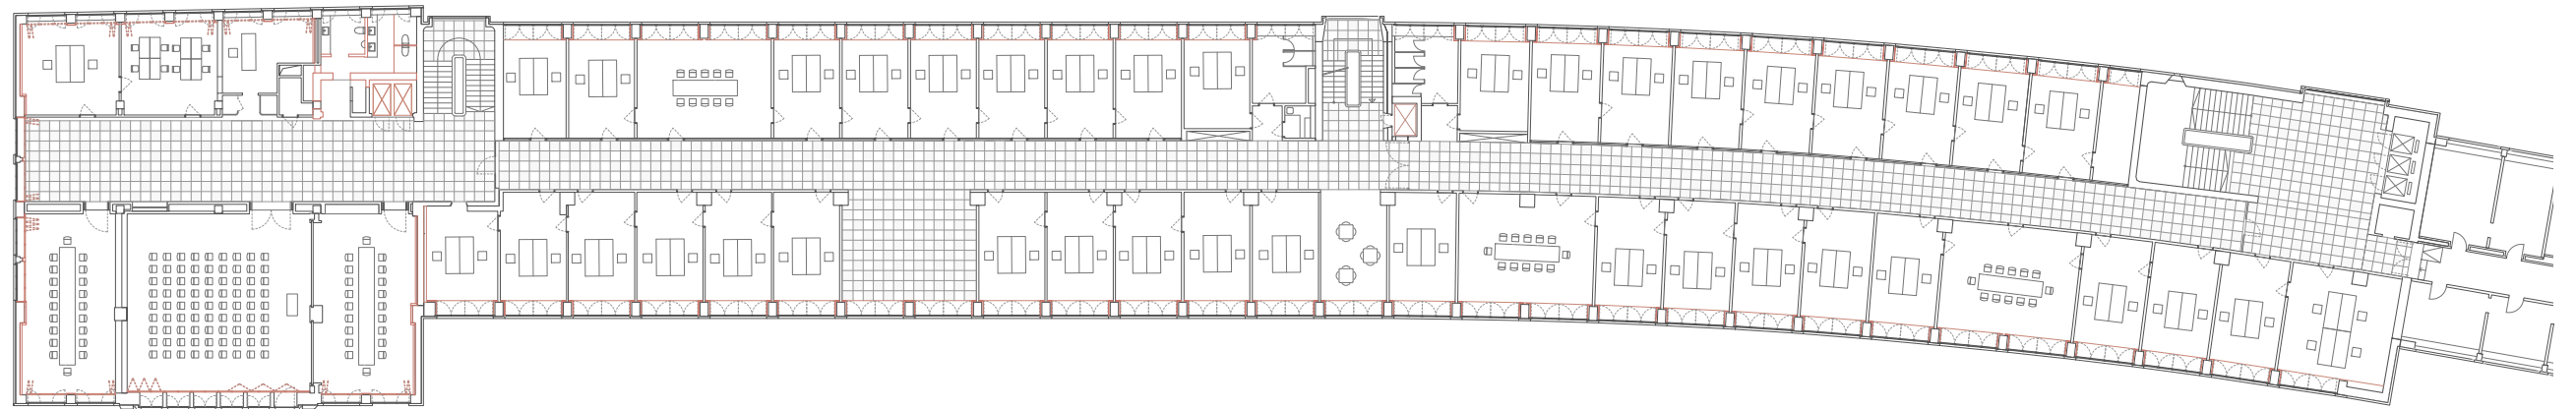


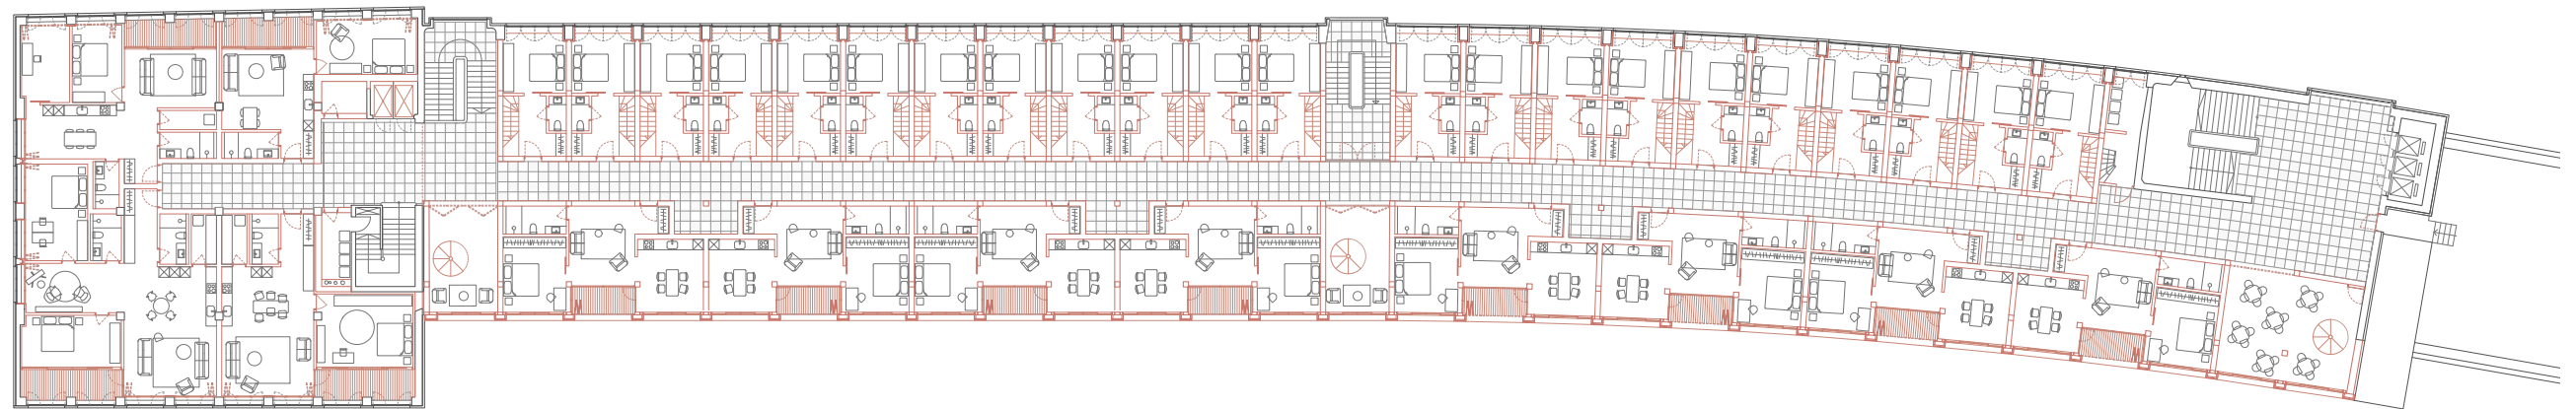

WOHNUNGSSPIEGEL

- Walchetur



Studio	à	61m ²	8
3.5 Zi Maisonette	à	76m ²	21
4.5 Zi Maisonette	à	118m ²	1
TOTAL			30

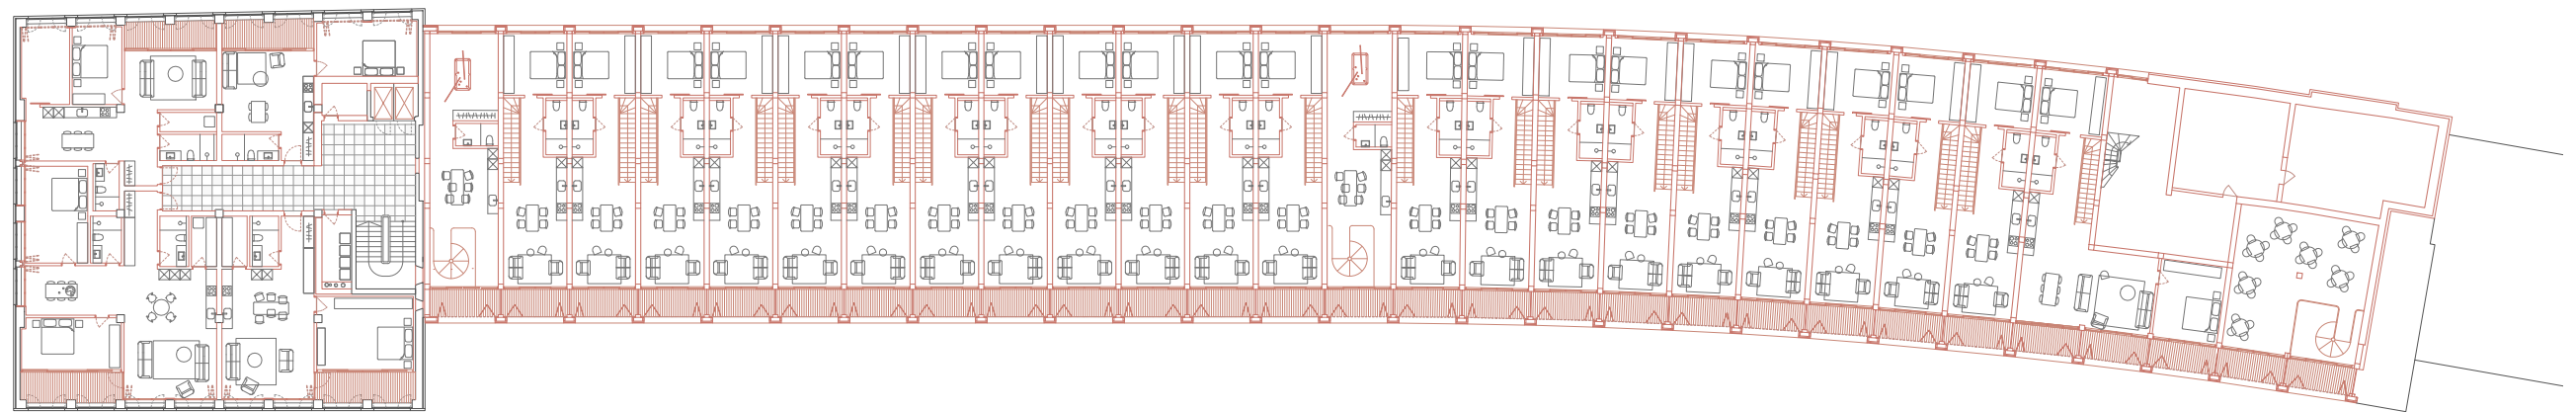

WOHNUNGSSPIEGEL

- Walchetur



Studio	à	61m ²	8
3.5 Zi Maisonette	à	76m ²	21
4.5 Zi Maisonette	à	118m ²	1
TOTAL			30

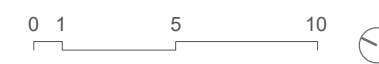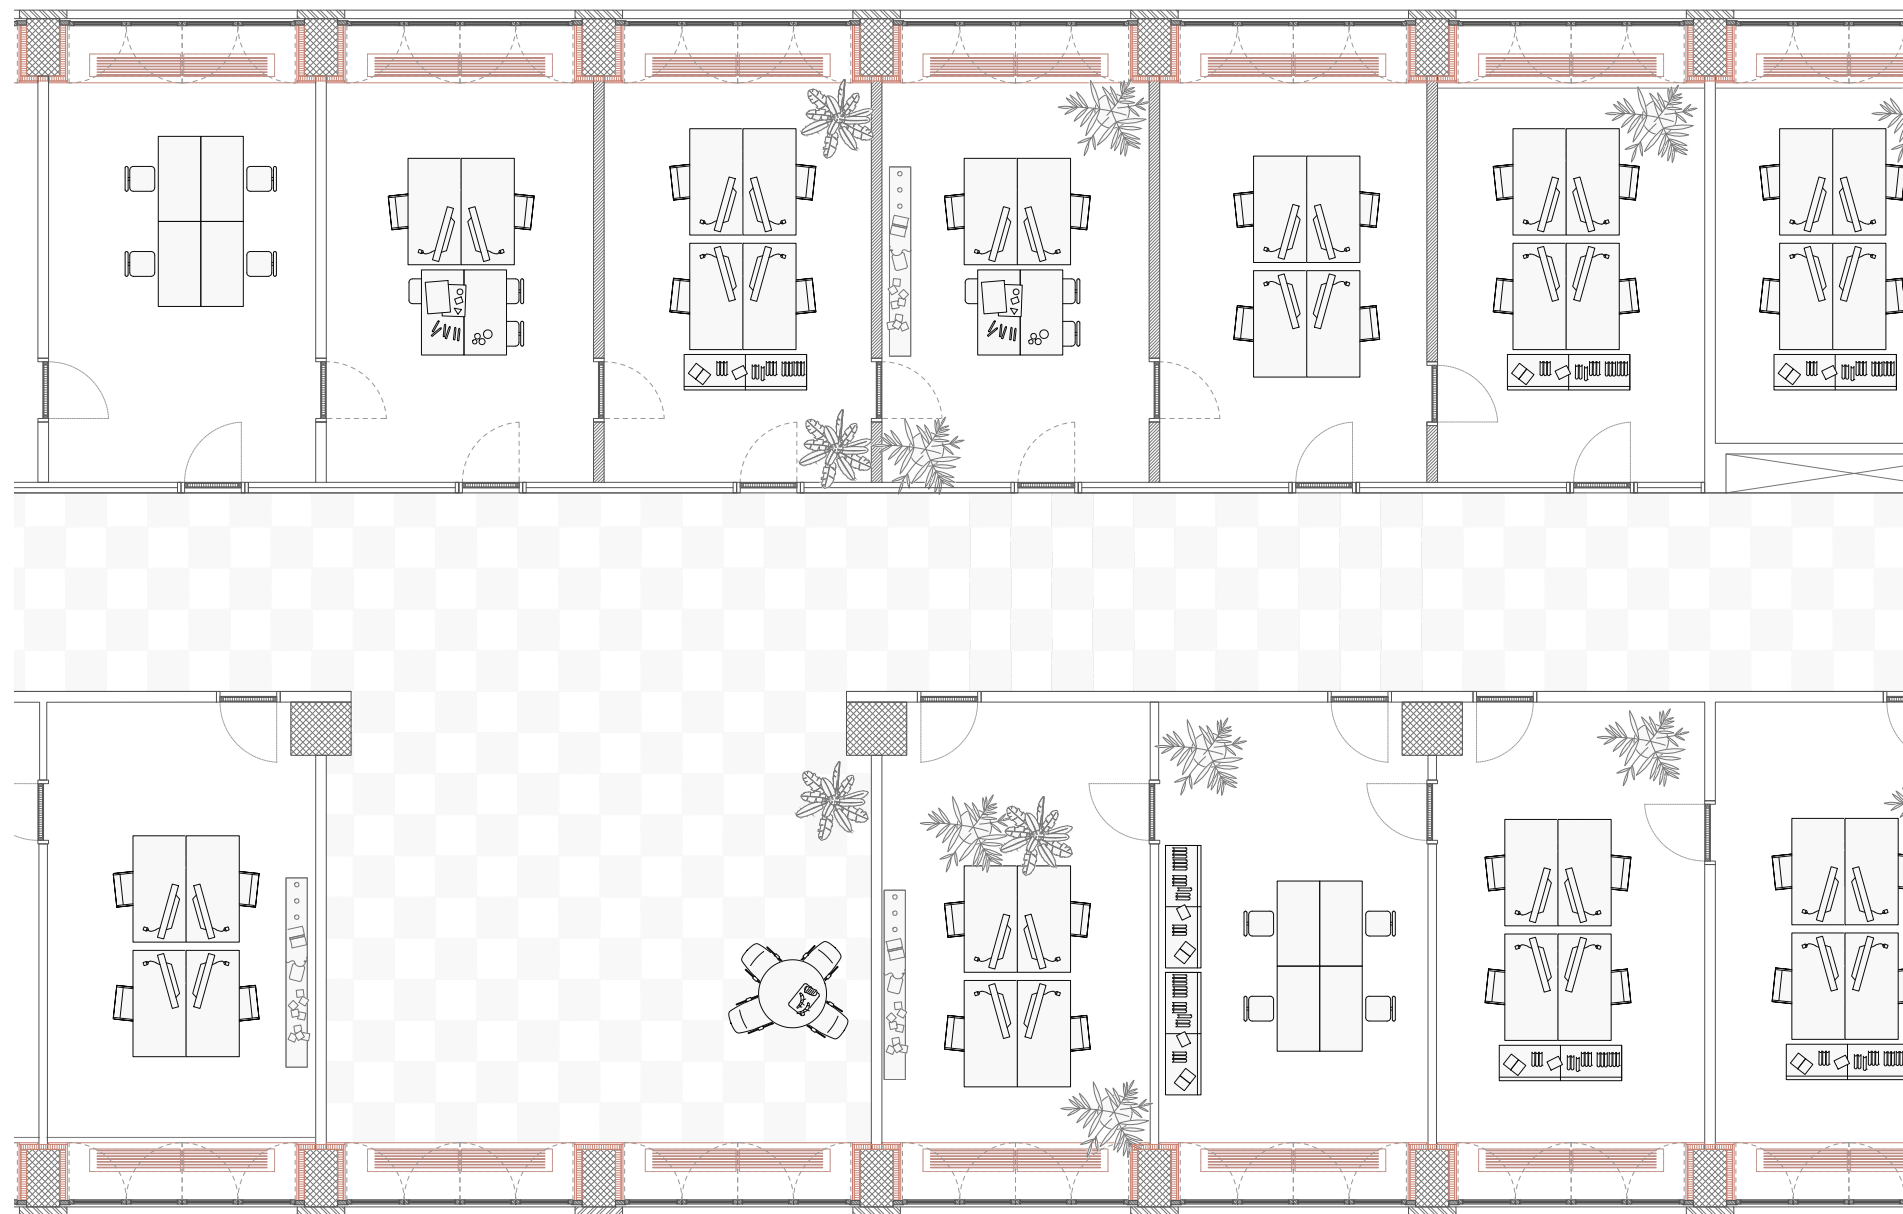

GRUNDRISS - WALCHETOR - BÜRO



SANIERUNG - BÜRO - VISUALISIERUNG

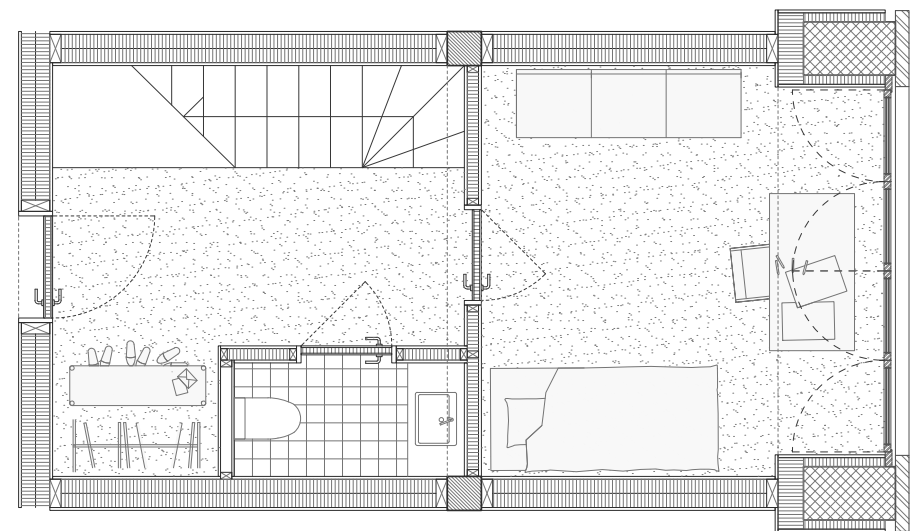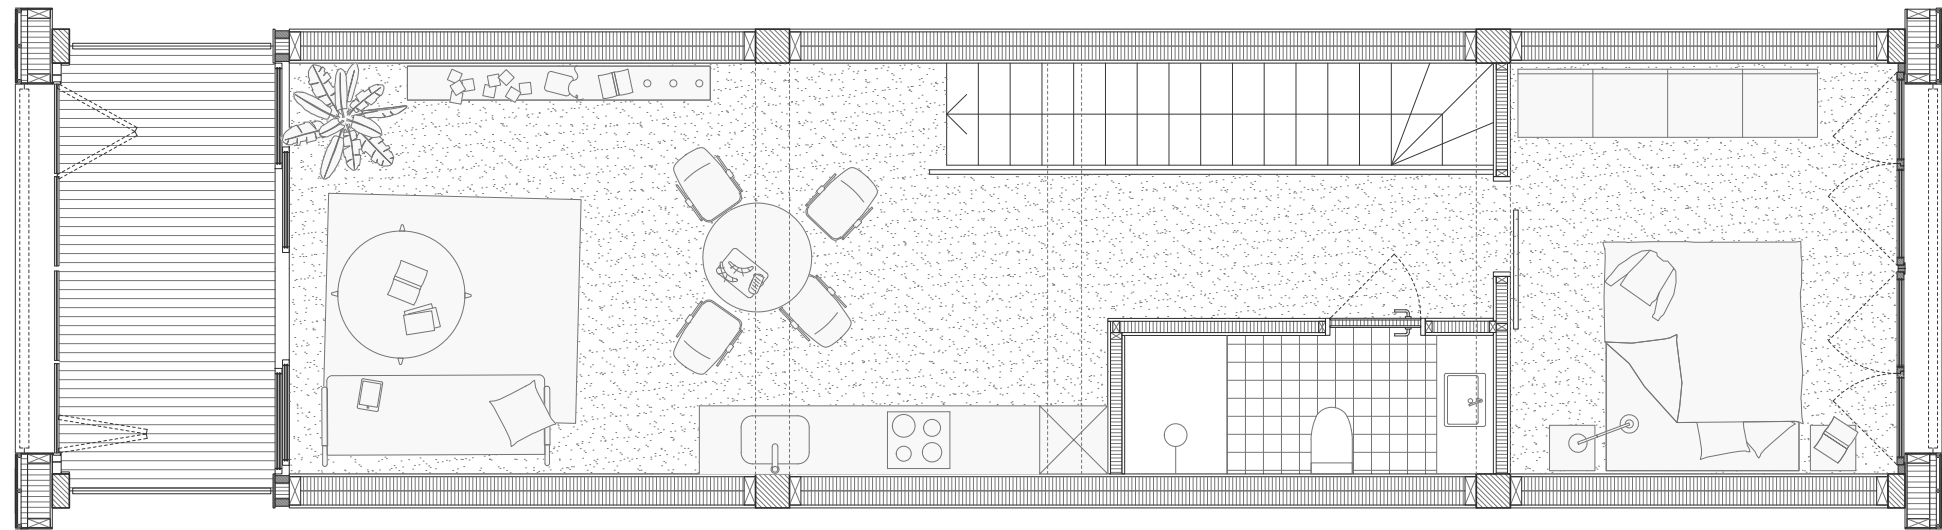

AUFSTOCKUNG - MAISONETTE - GRUNDRISS



AUFSTOCKUNG - MAISONETTE - VISUALISIERUNG




AUFSTOCKUNG - STUDIO - GRUNDRISS



AUFSTOCKUNG - STUDIO - VISUALISIERUNG

IV.
WALCHETURM

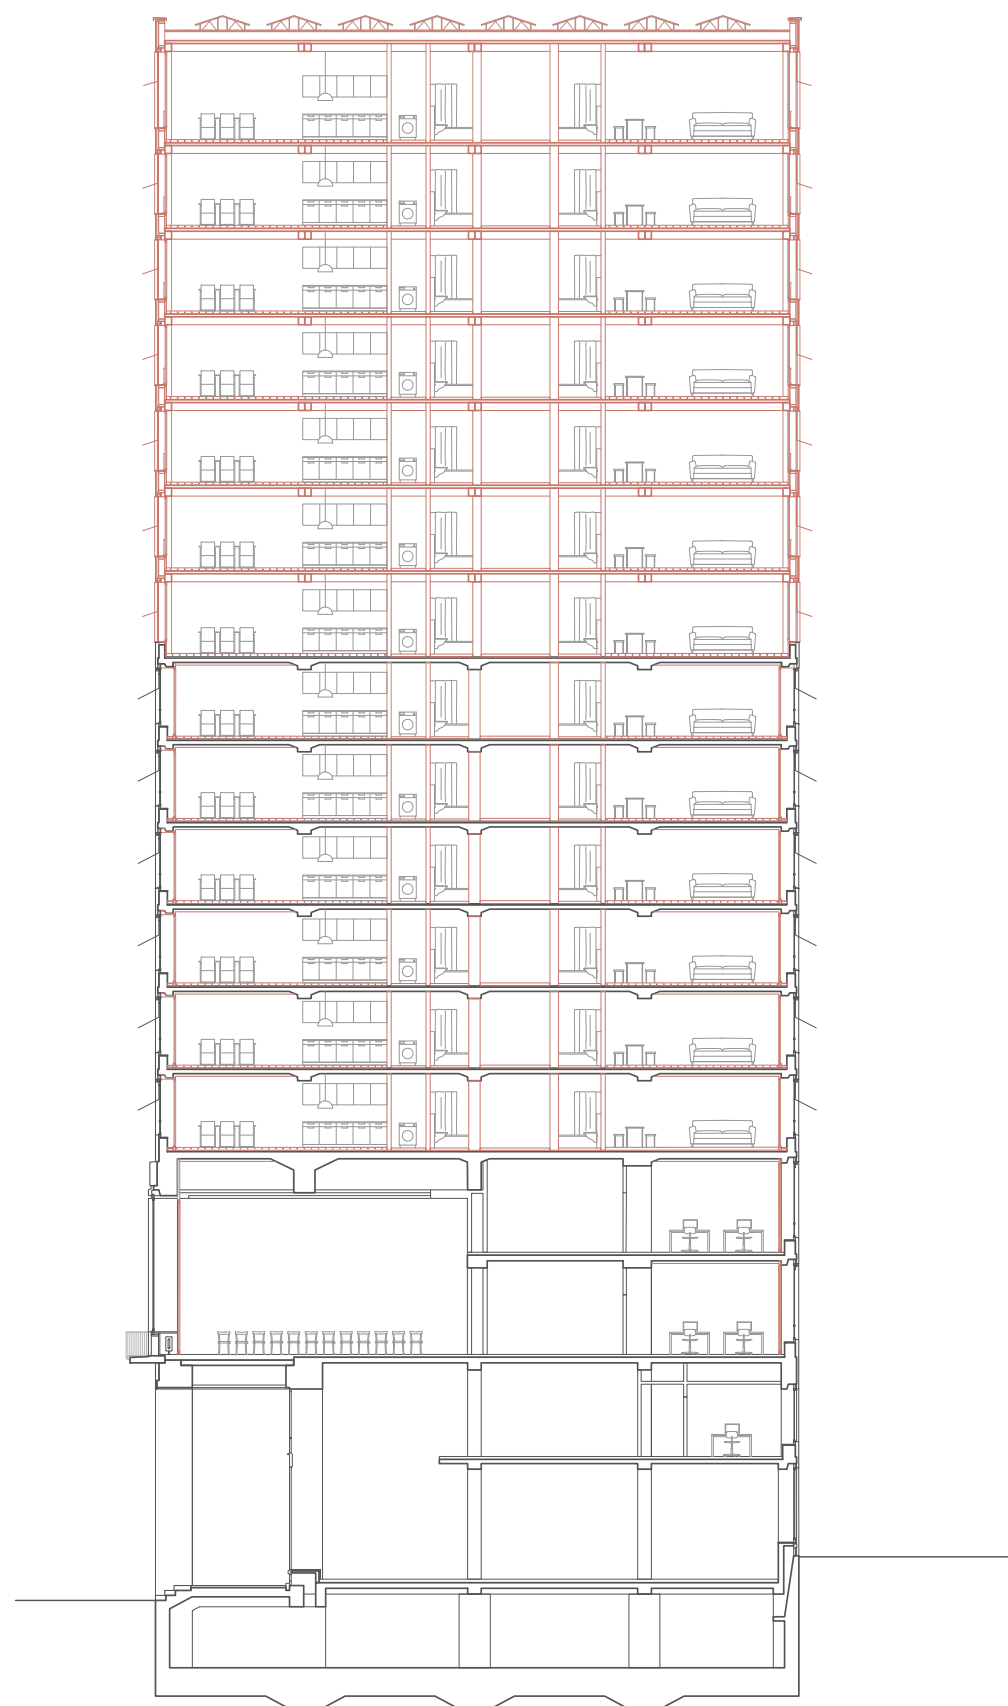

WOHNUNGSSPIEGEL

- Walcheturm

Studio	à	56m ²	13
1.5 Zi Wohnung	à	86m ²	13
3.5 Zi Wohnung	à	90m ²	13
4.5 Zi Wohnung	à	124m ²	13



TOTAL **52**

0 1 5 10

SCHNITT - WALCHETURM




VISUALISIERUNG - WALCHETURM 4. - 9. OG

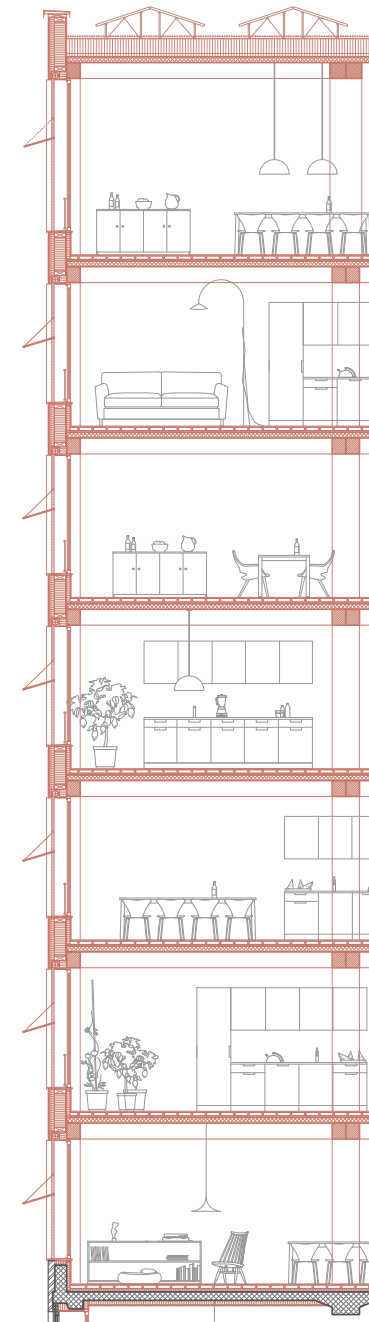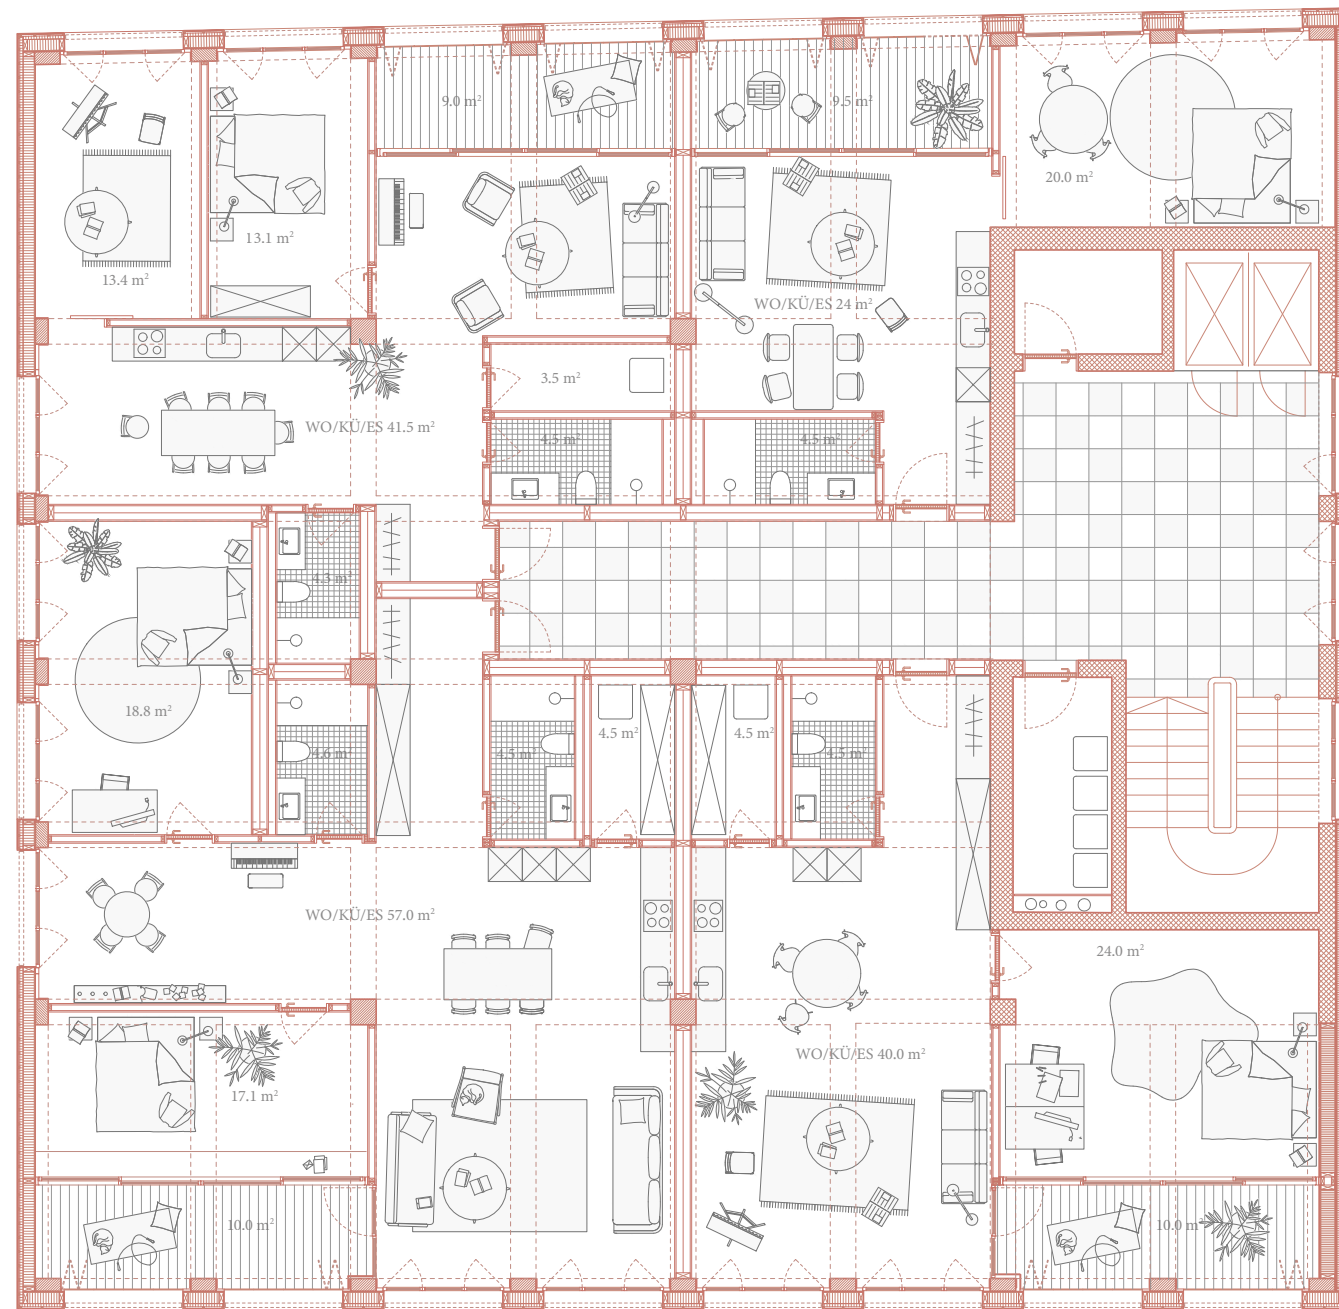

GRUNDRISS - WALCHETURM 10. - 16. OG




VISUALISIERUNG - WALCHETURM 10. - 16. OG

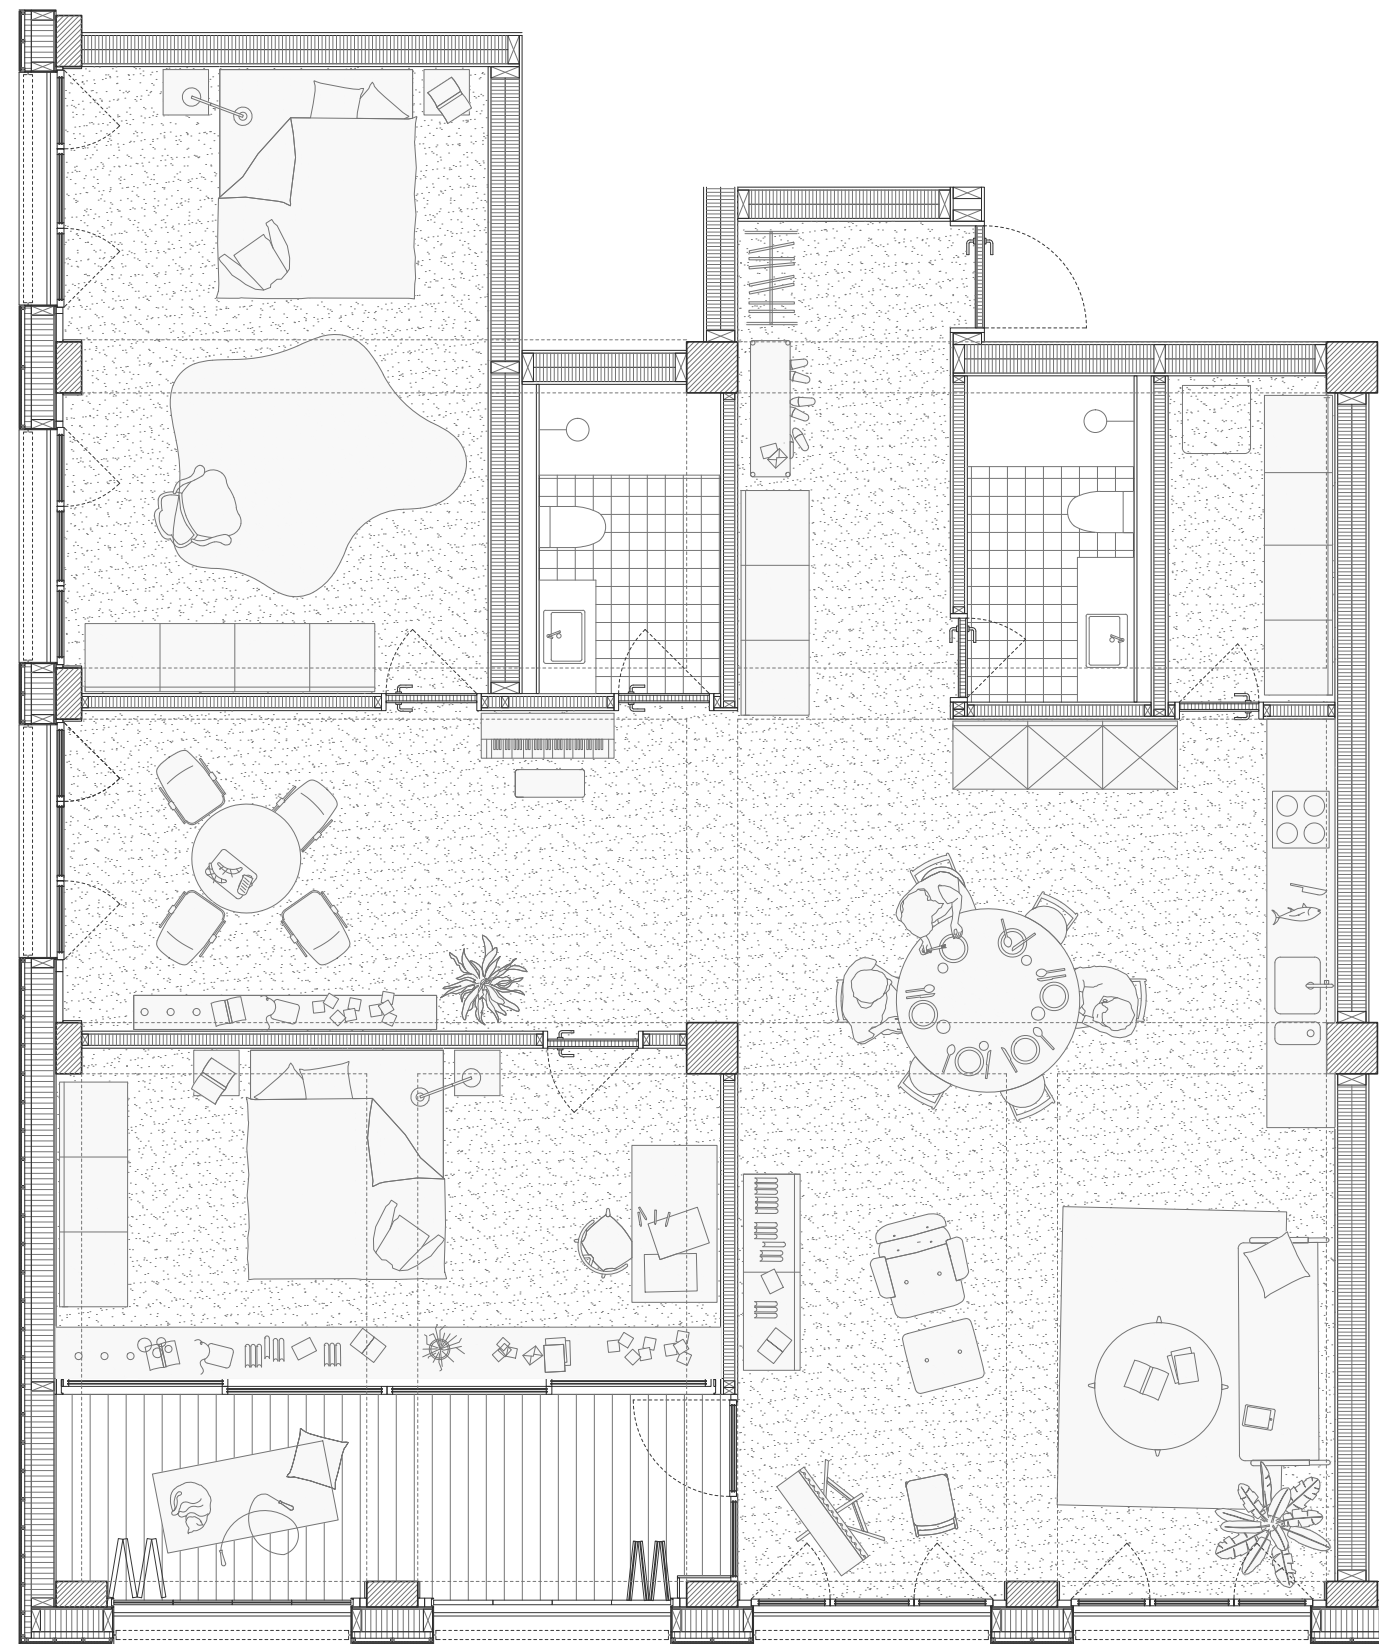

AUFSTOCKUNG - HOCHHAUS - GRUNDRISS



AUFSTOCKUNG - HOCHHAUS - VISUALISIERUNG

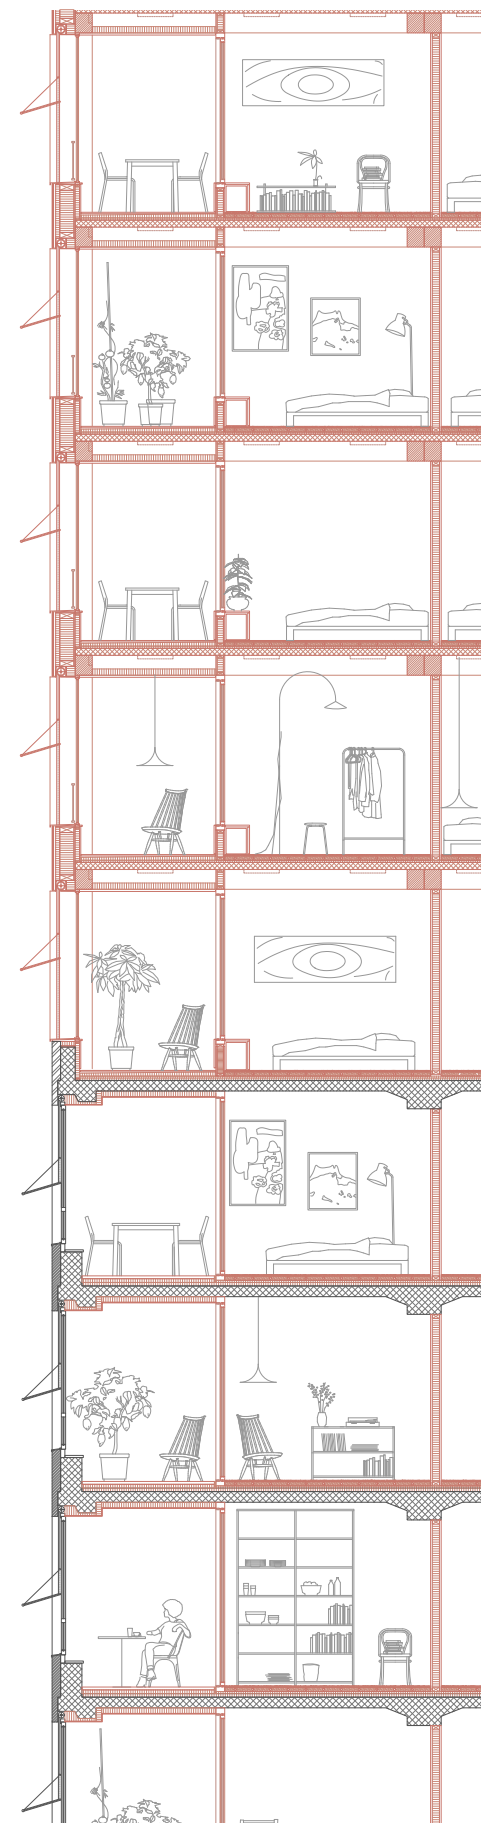

0 1 2

FASSADENSCHNITT - WALCHETURM



VISUALISIERUNG - STAMPFENBACHPLATZ