


Parking West

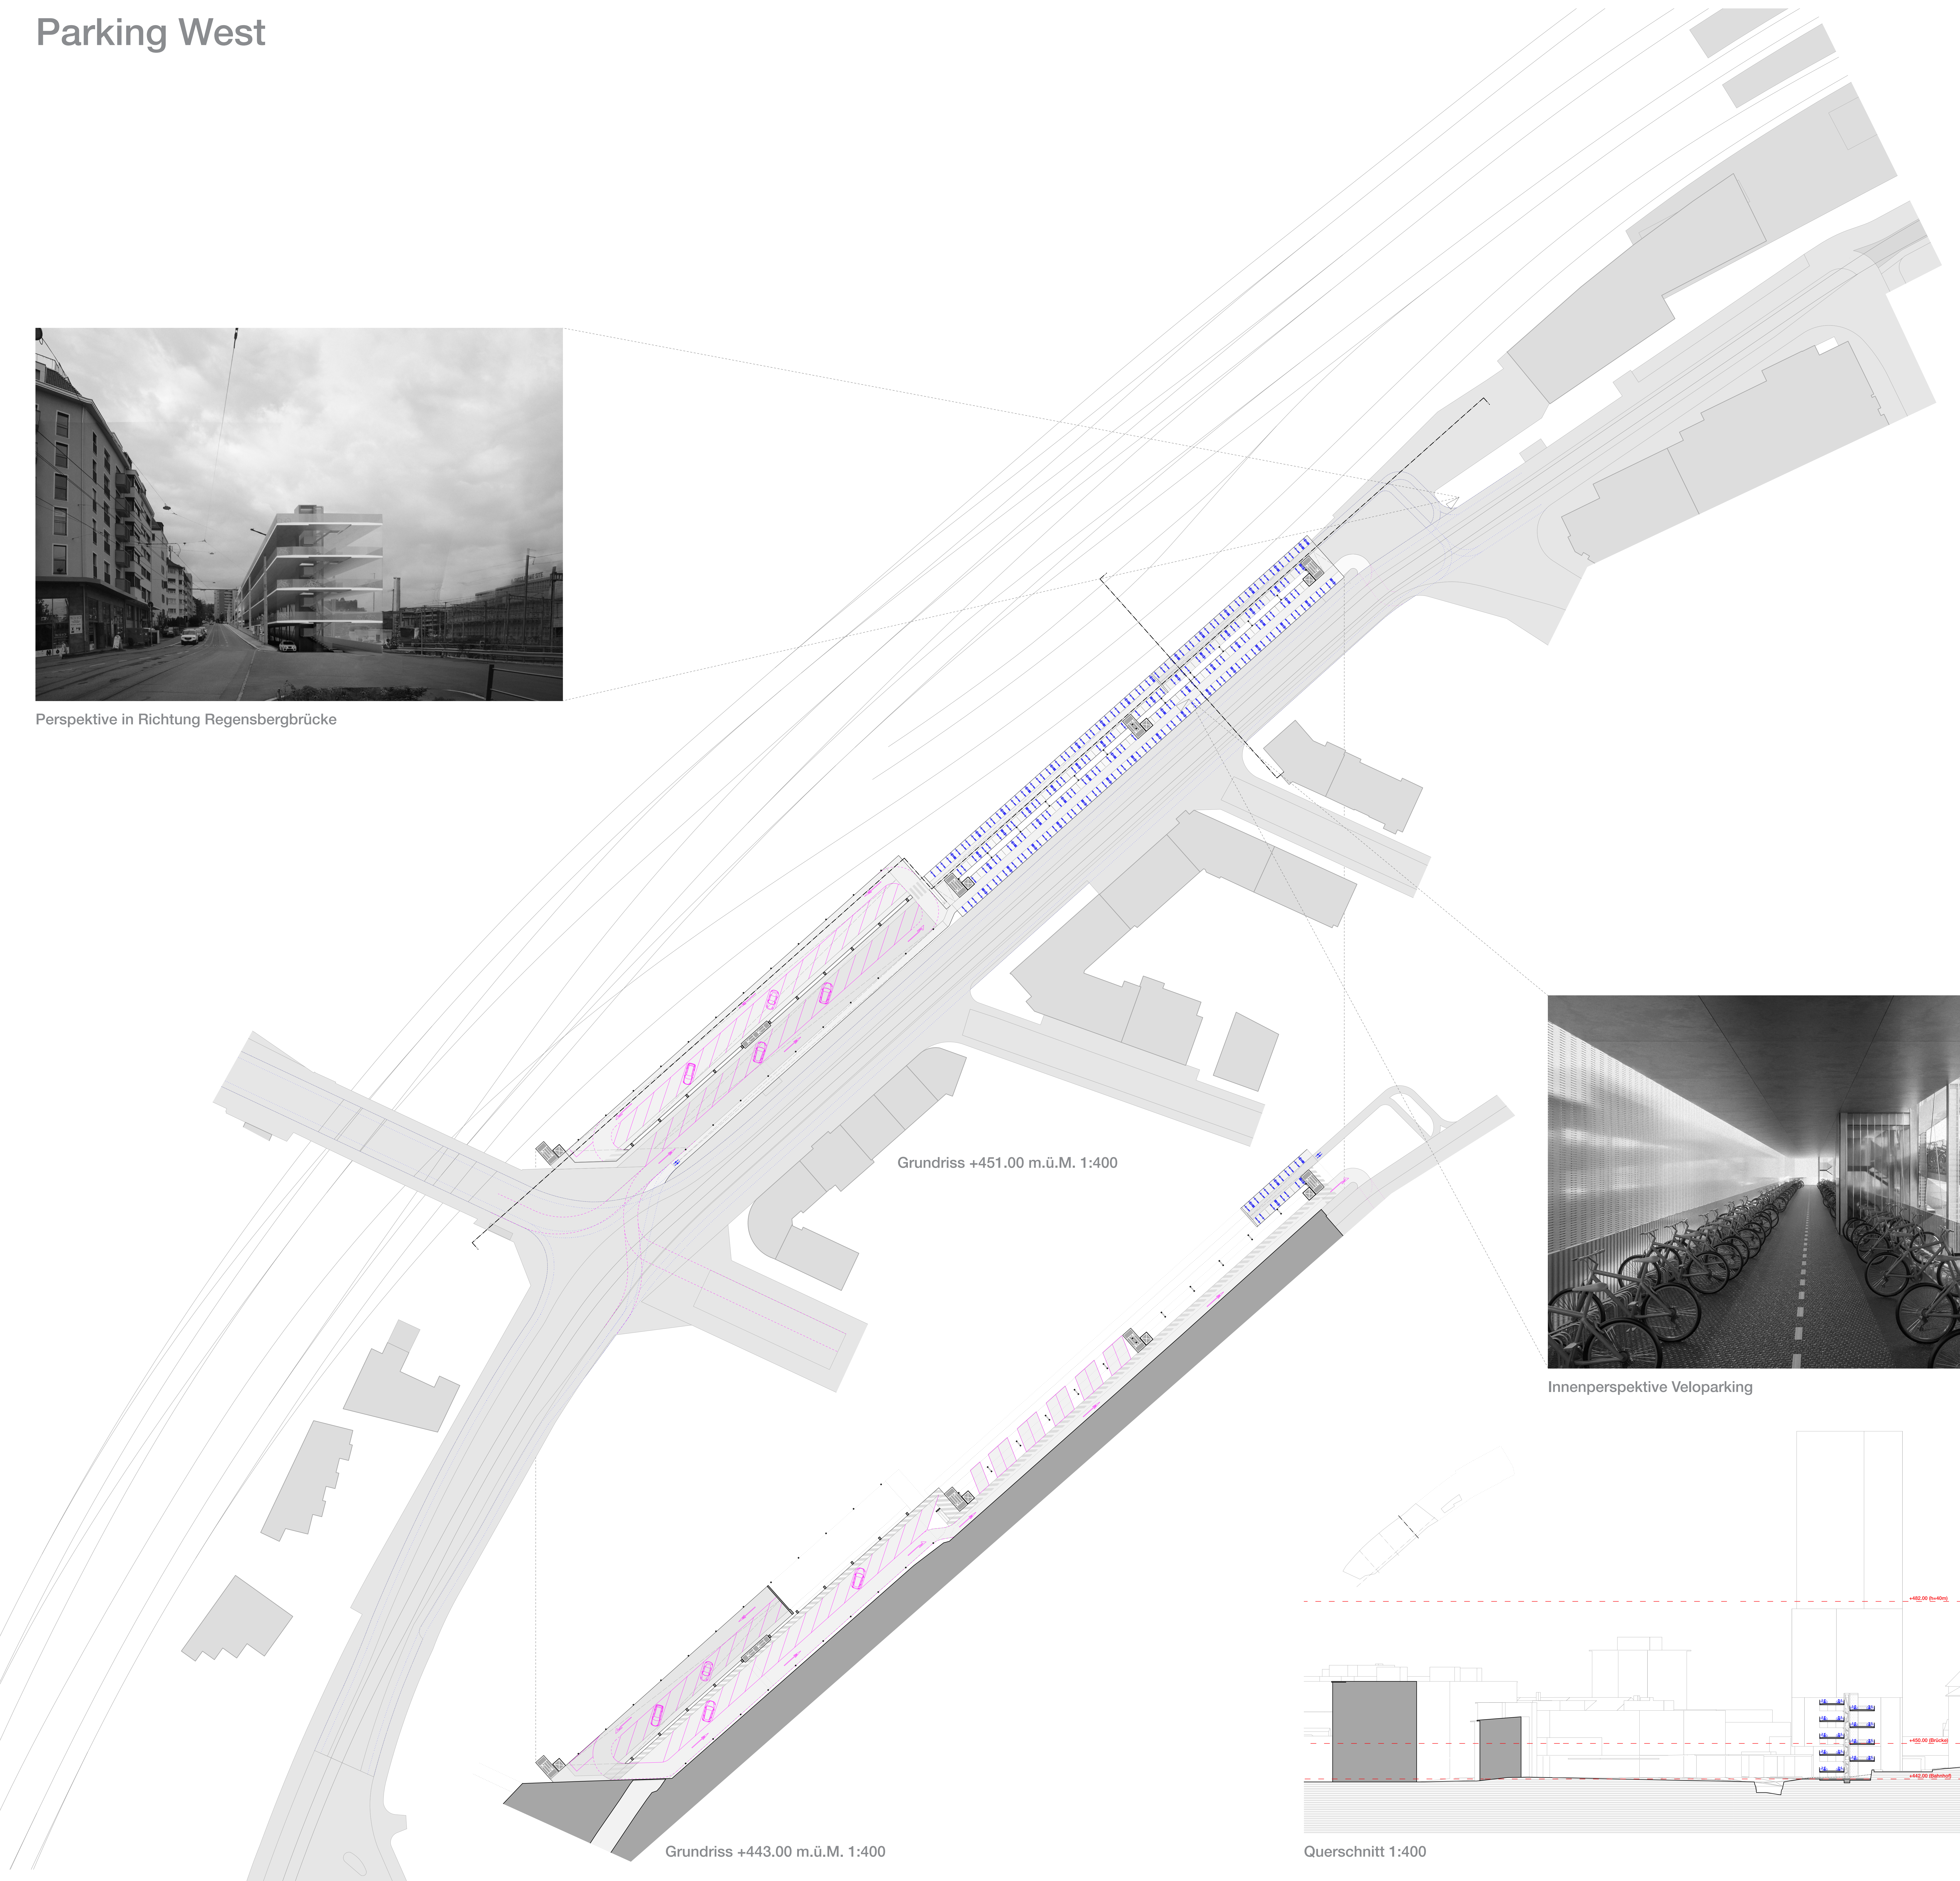

Perspektive in Richtung Regensbergbrücke




Grundriss +451.00 m.ü.M. 1:400


Grundriss +443.00 m.ü.M. 1:400



Innenperspektive Veloparking

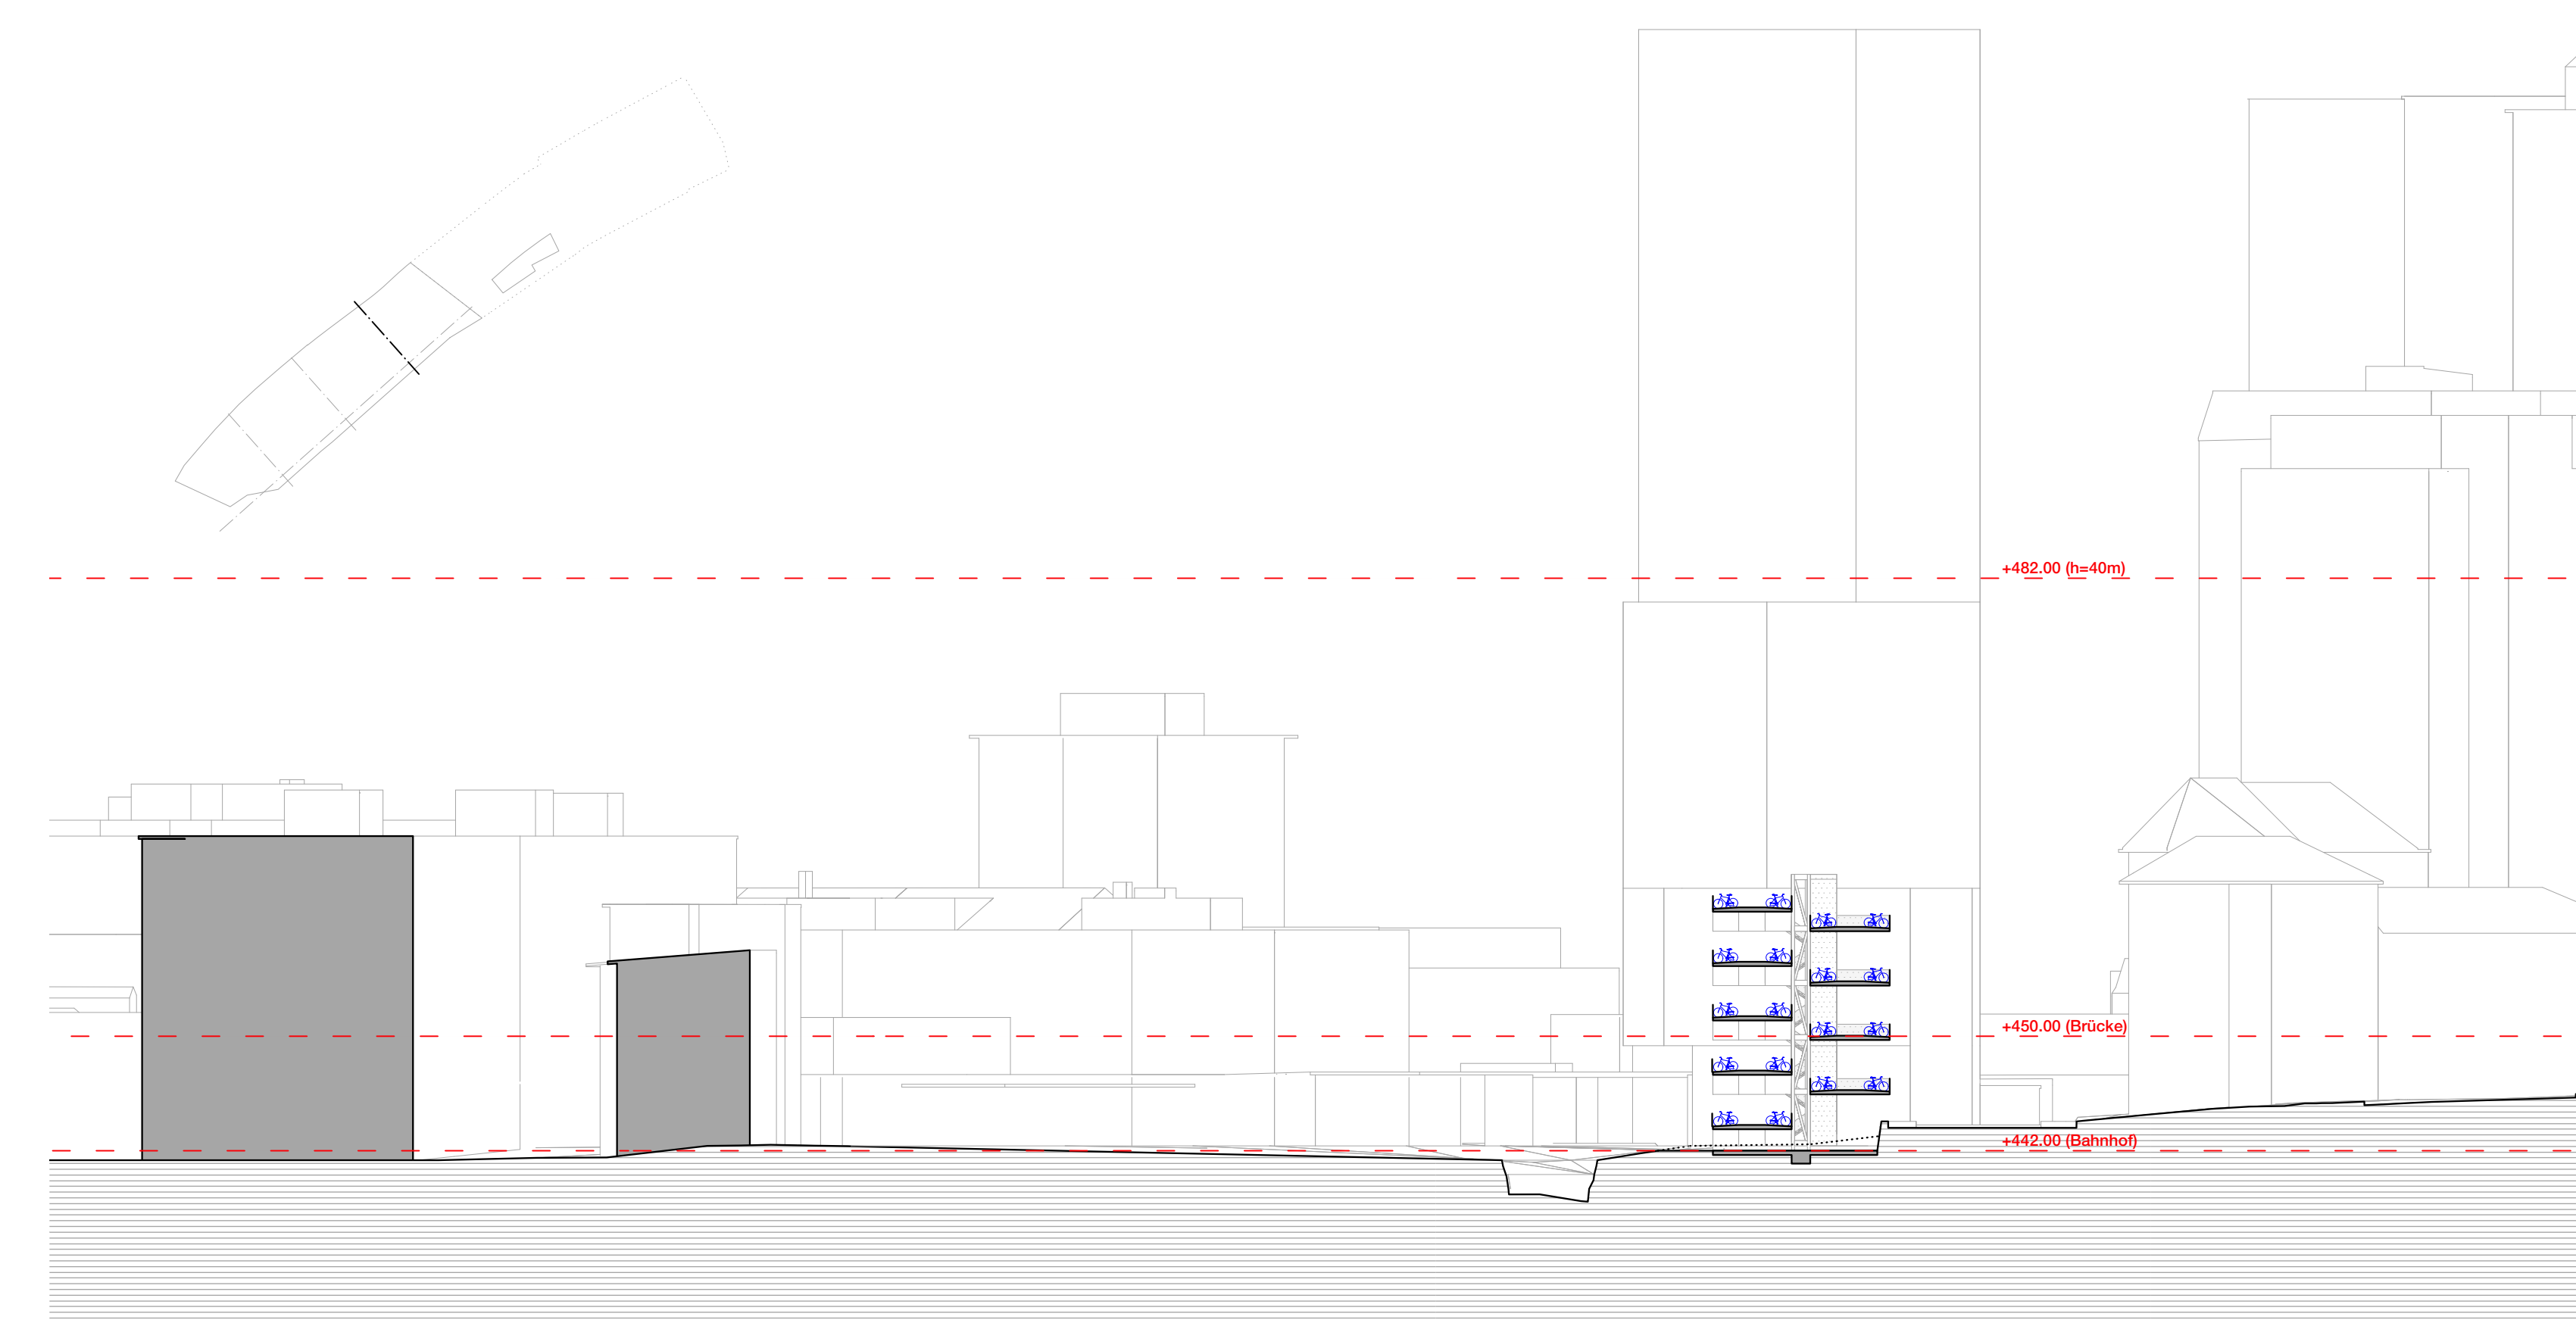

Querschnitt 1:400

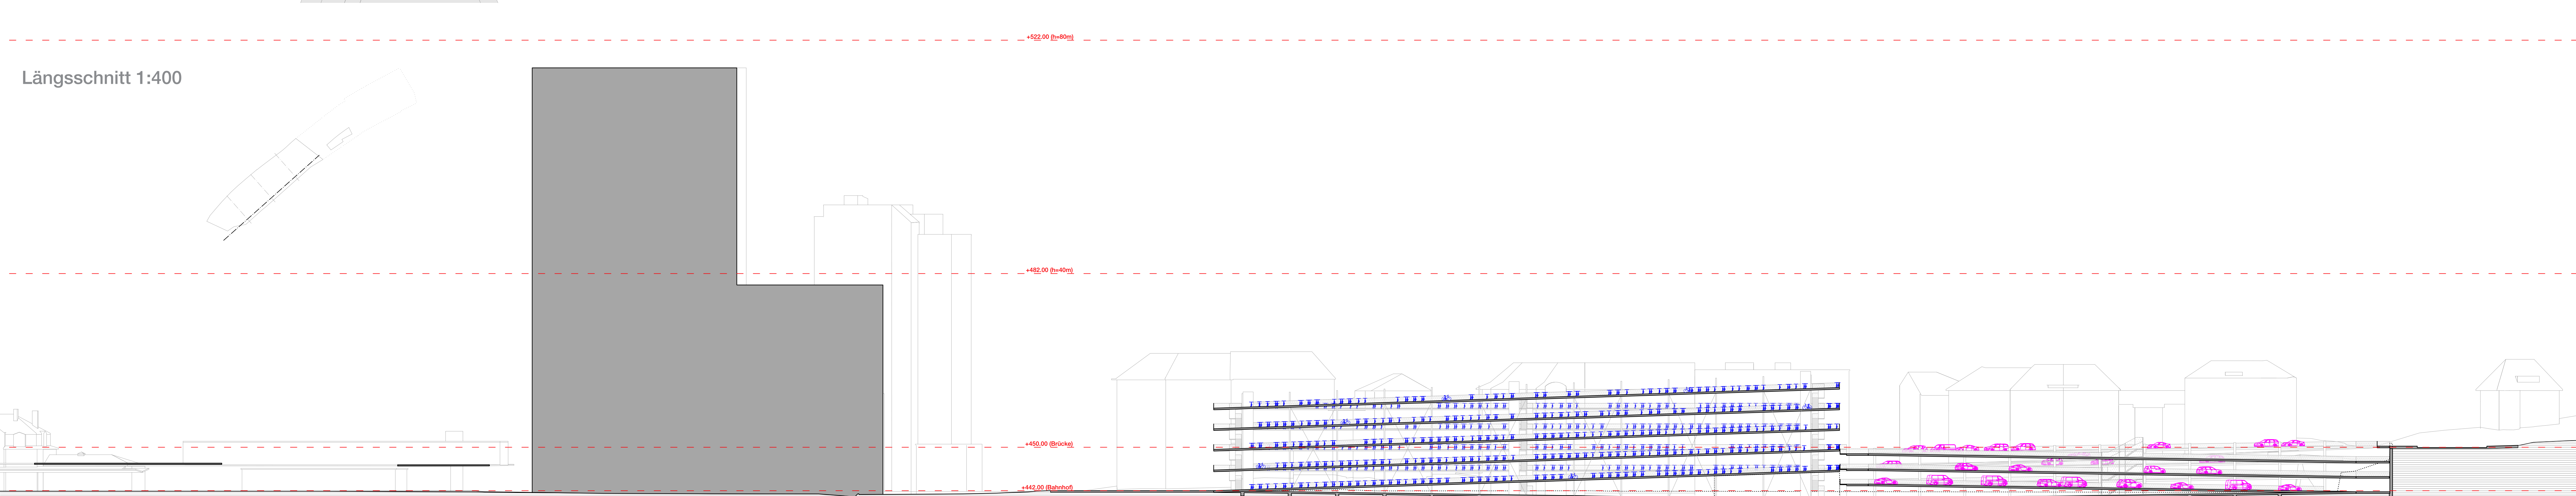

Längsschnitt 1:400