


5. + 6. Obergeschoss - Aufstockung und Erweiterung La Quercia



Heutiger Ausblick aus dem Elderly Home




Blick aus dem Patientenzimmer im La Quercia auf das neue Spital und die Aussicht in Richtung Biasca / Bellinzona

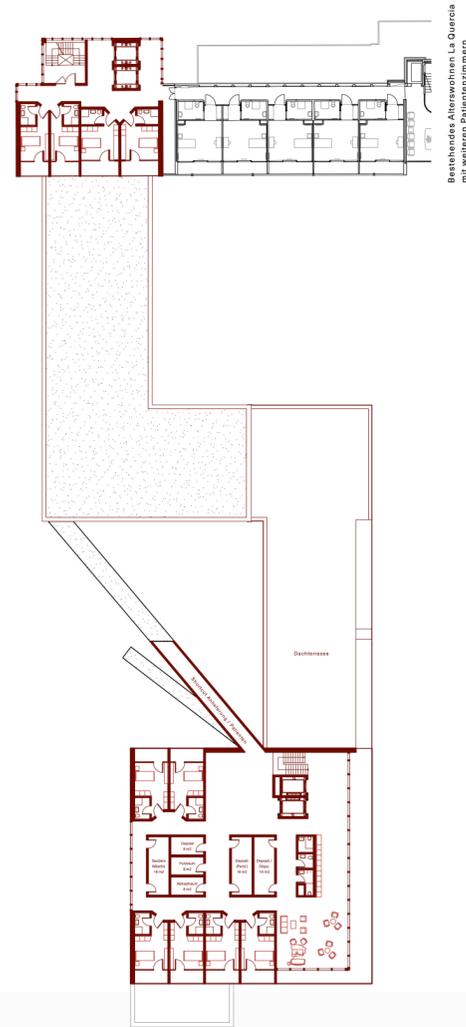


Bestehendes Alterswohnen La Quercia mit weiteren Patientenzimmern

Erweiterung La Quercia 4. Obergeschoss
1. Obergeschoss - Neues Spital
Verbindung zu La Quercia 3. Obergeschoss

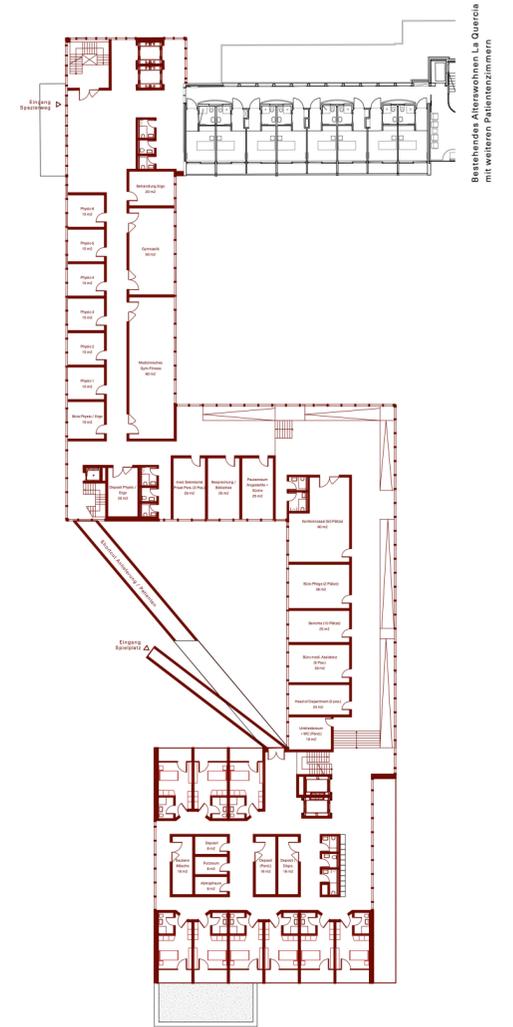


Bestehendes Alterswohnen La Quercia mit weiteren Patientenzimmern

1. Obergeschoss - Neues Spital
Verbindung zu La Quercia 3. Obergeschoss

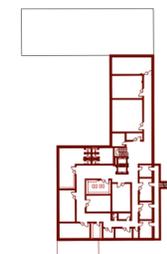

Untergeschoss - Neues Spital

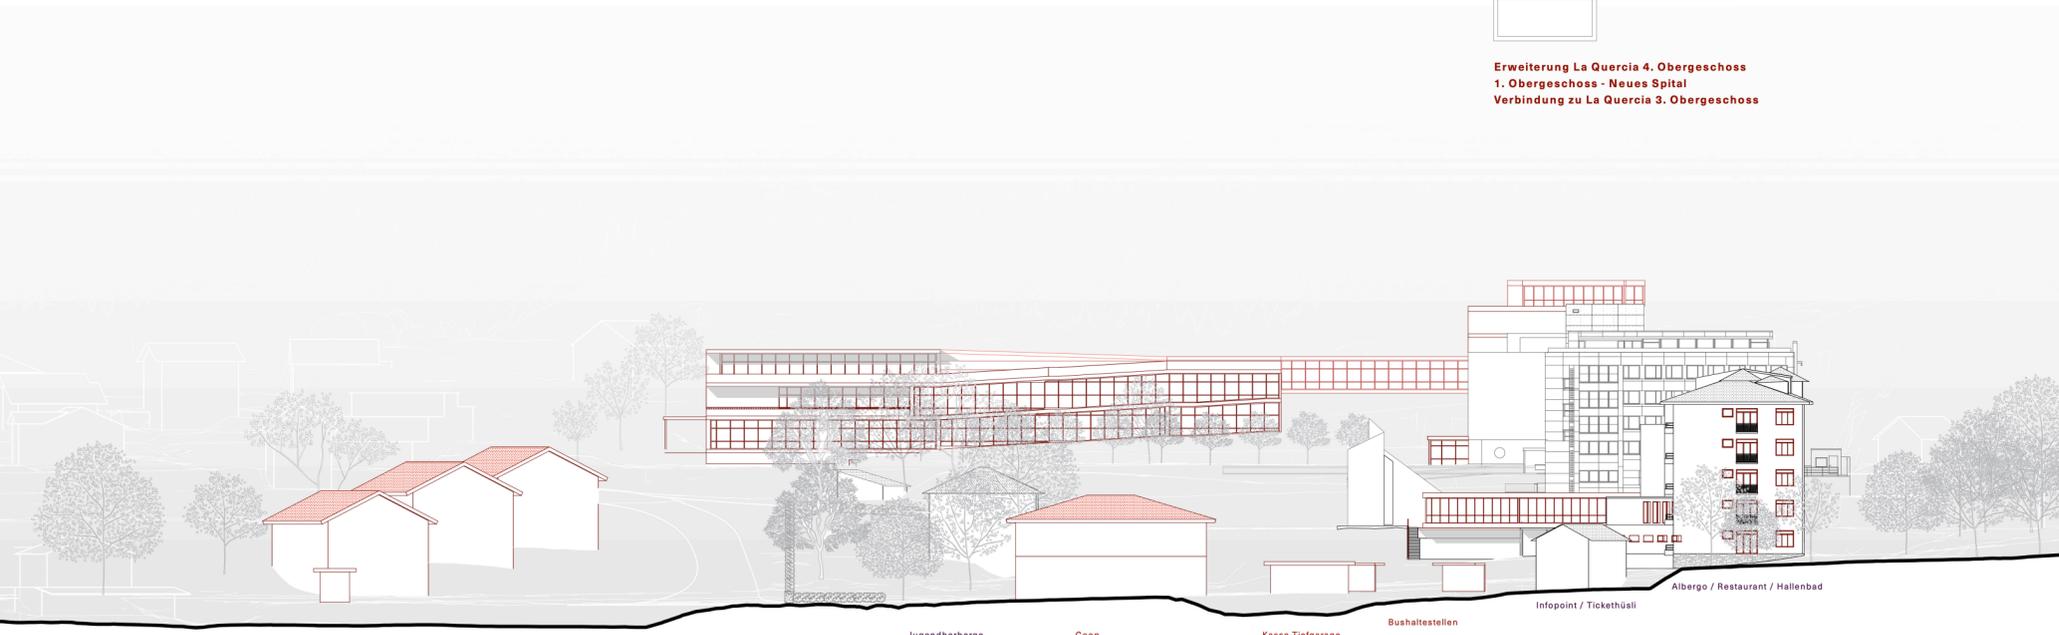

Ostansicht

Kasse Tiefgarage

Wohnhäuser

Jugendherberge

Coop

Kasse Tiefgarage

Bushaltestellen

Infopoint / Ticketbüro

Albergo / Restaurant / Hallenbad