




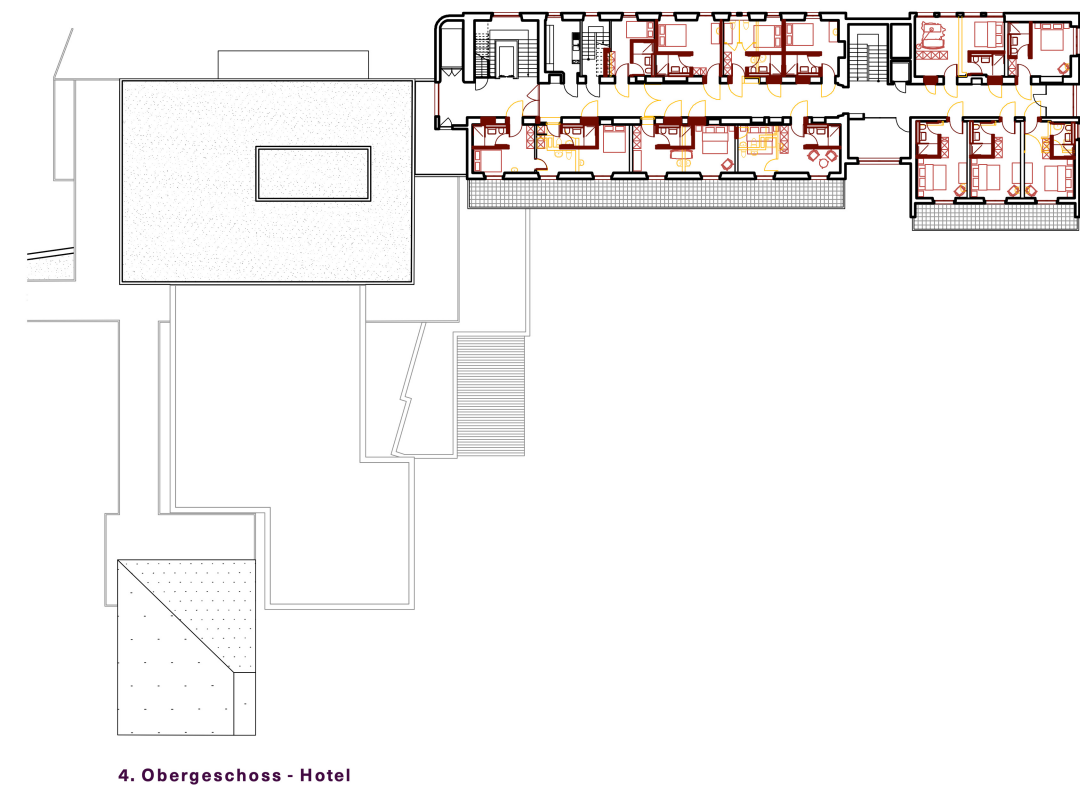


4. Obergeschoss - Hotel

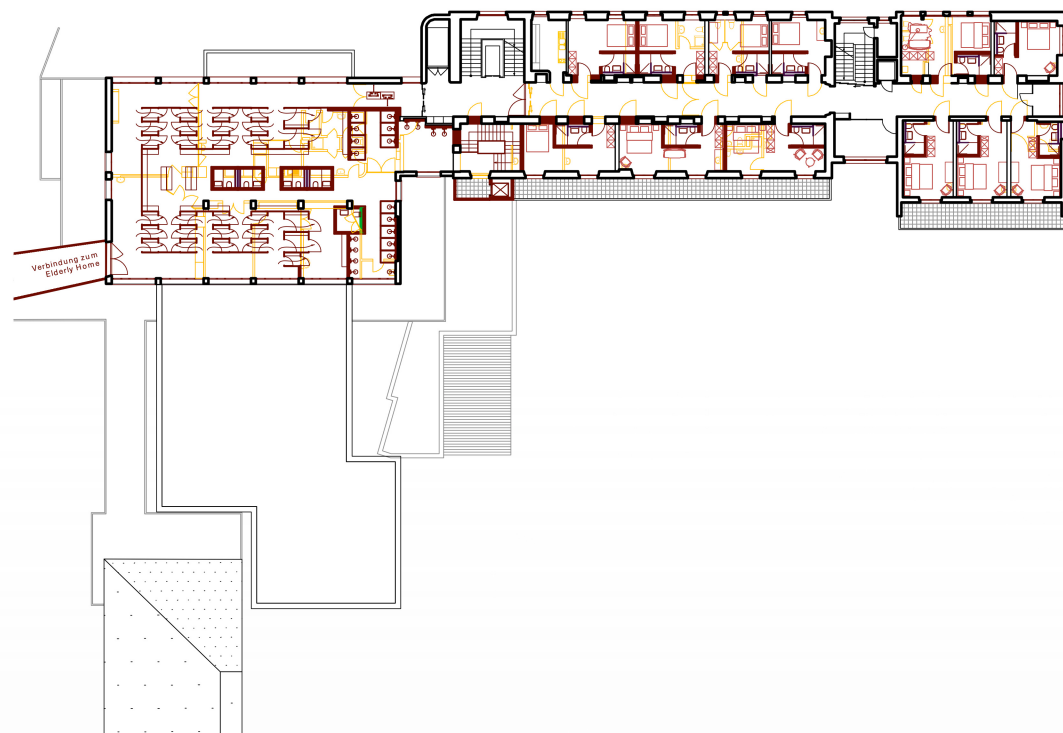

3. Obergeschoss - Garderobe des Hallenbads und Hotel  
Passarelle zu La Quercia

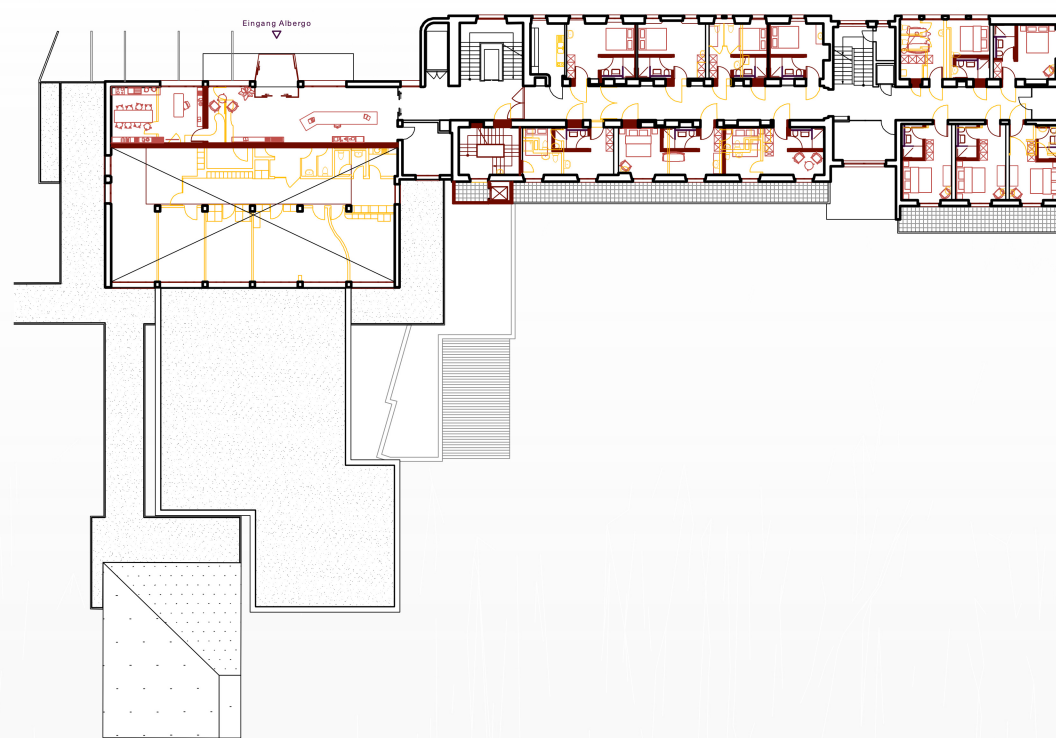

2. Obergeschoss - Eingang Hotel

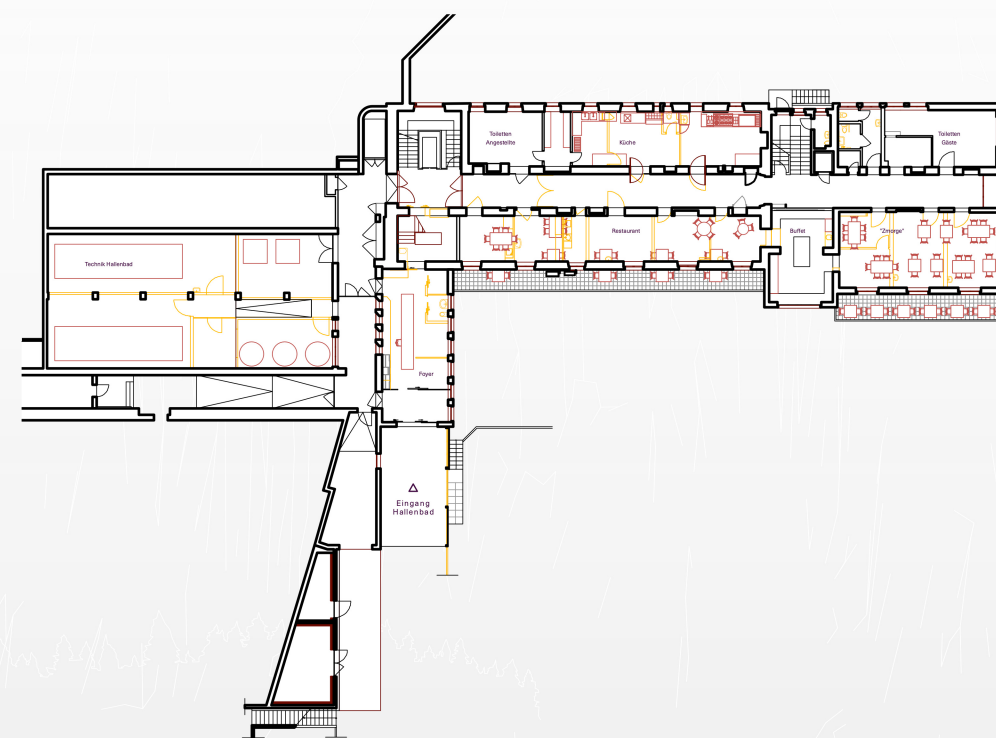


Erdgeschoss - Eingang Hallenbad und Restaurant  
unterirdische Verbindung zu La Quercia



Heutige Büroräume



Vision Hallenbad

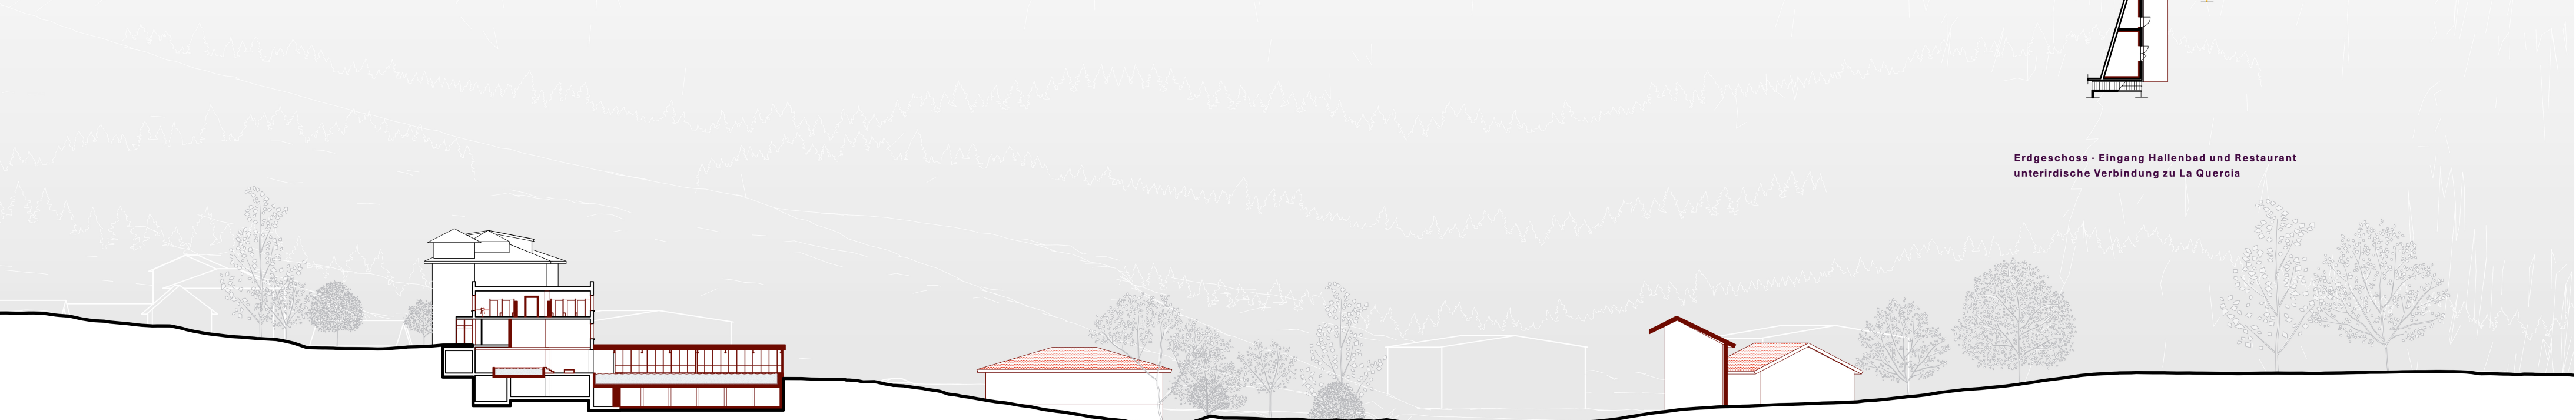

Schnitt Hallenbad

Eingang Albergo / Hallenbad

Coop

Wohnhäuser