




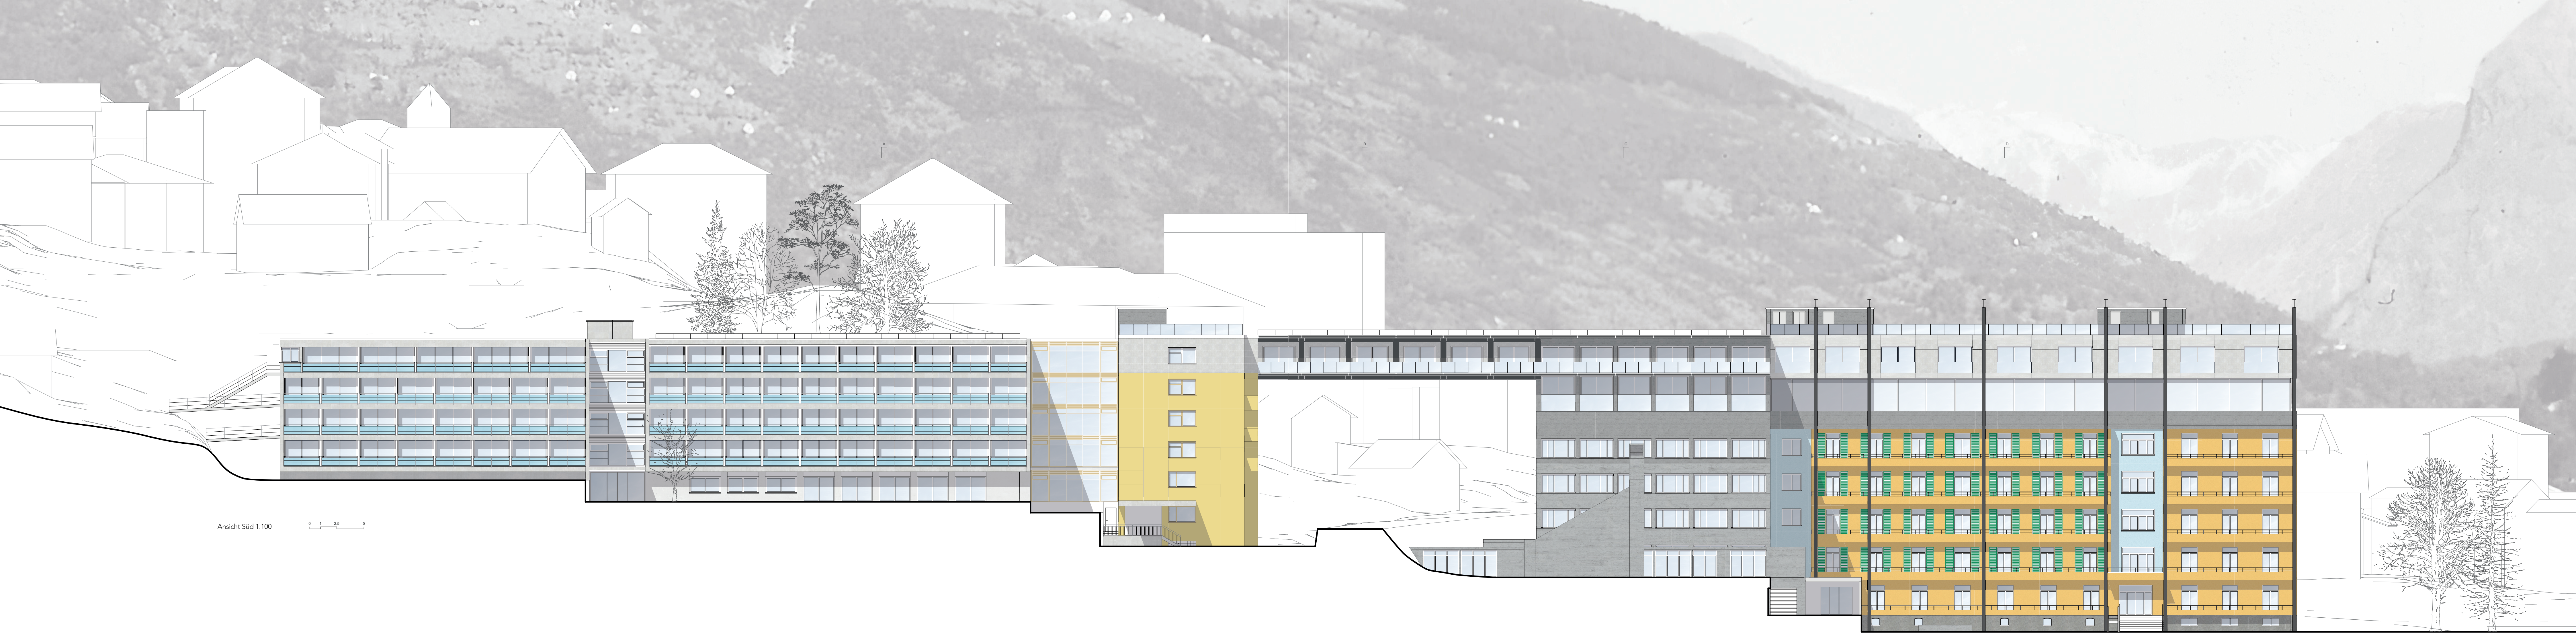


Ansicht Süd 1:100

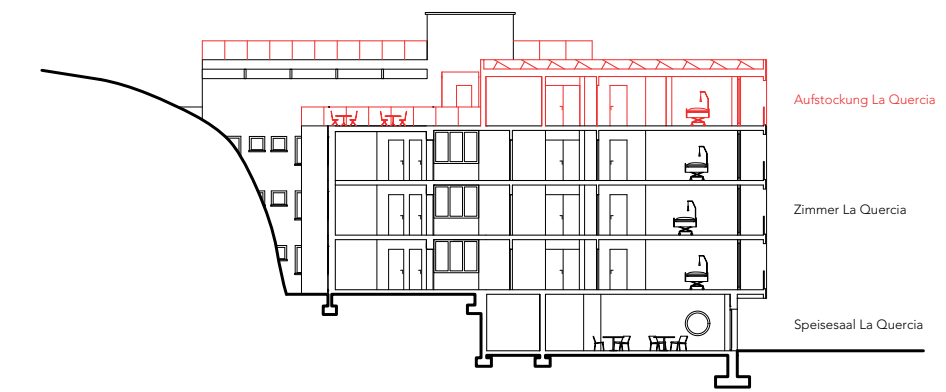


Querschnitt A-A 1:200

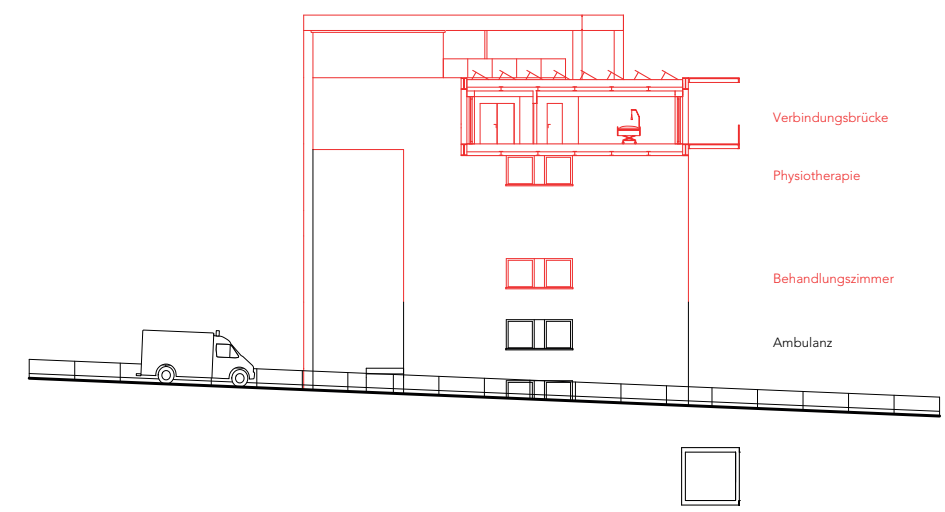

Querschnitt B-B 1:200

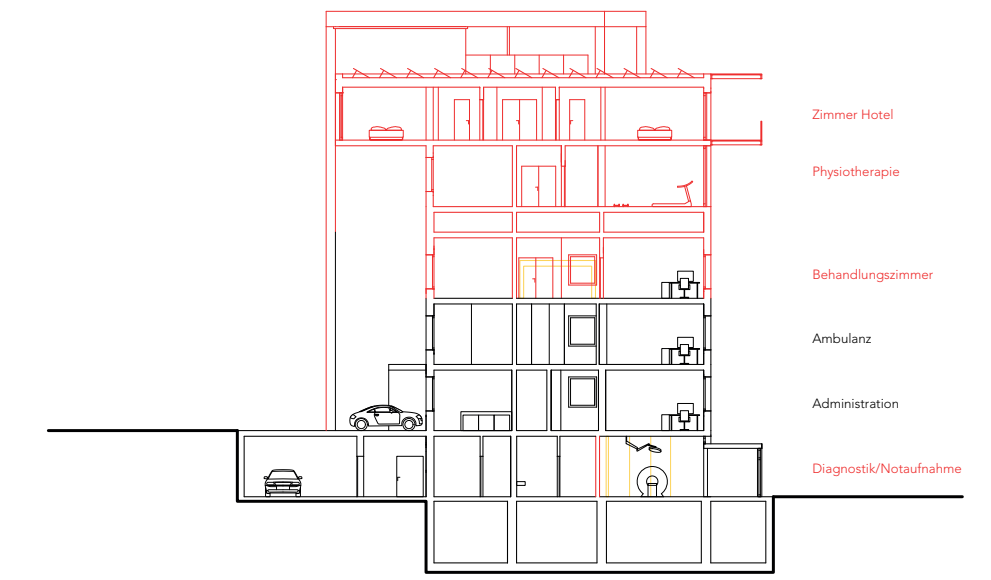

Querschnitt C-C 1:200

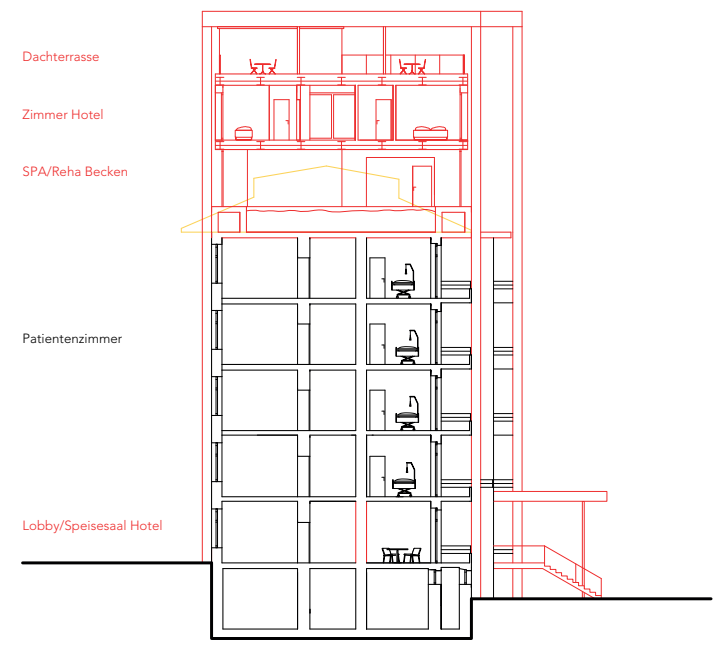

Querschnitt D-D 1:200