


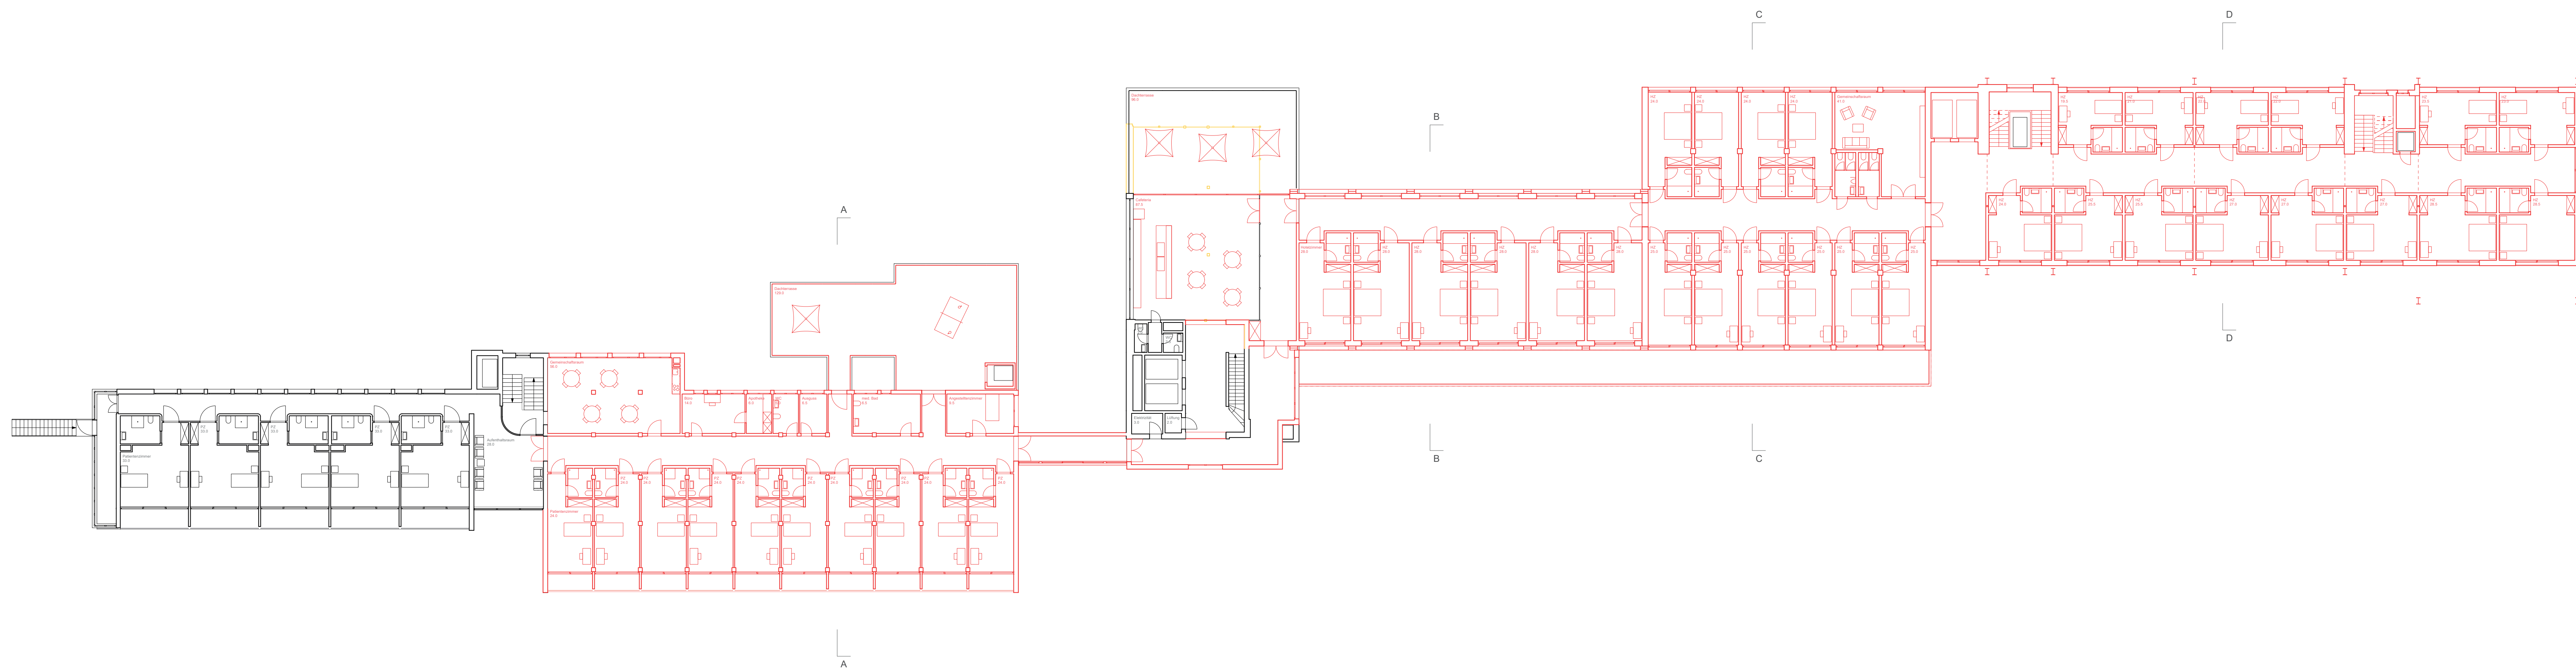

Grundriss 4. Obergeschoss 1:200