




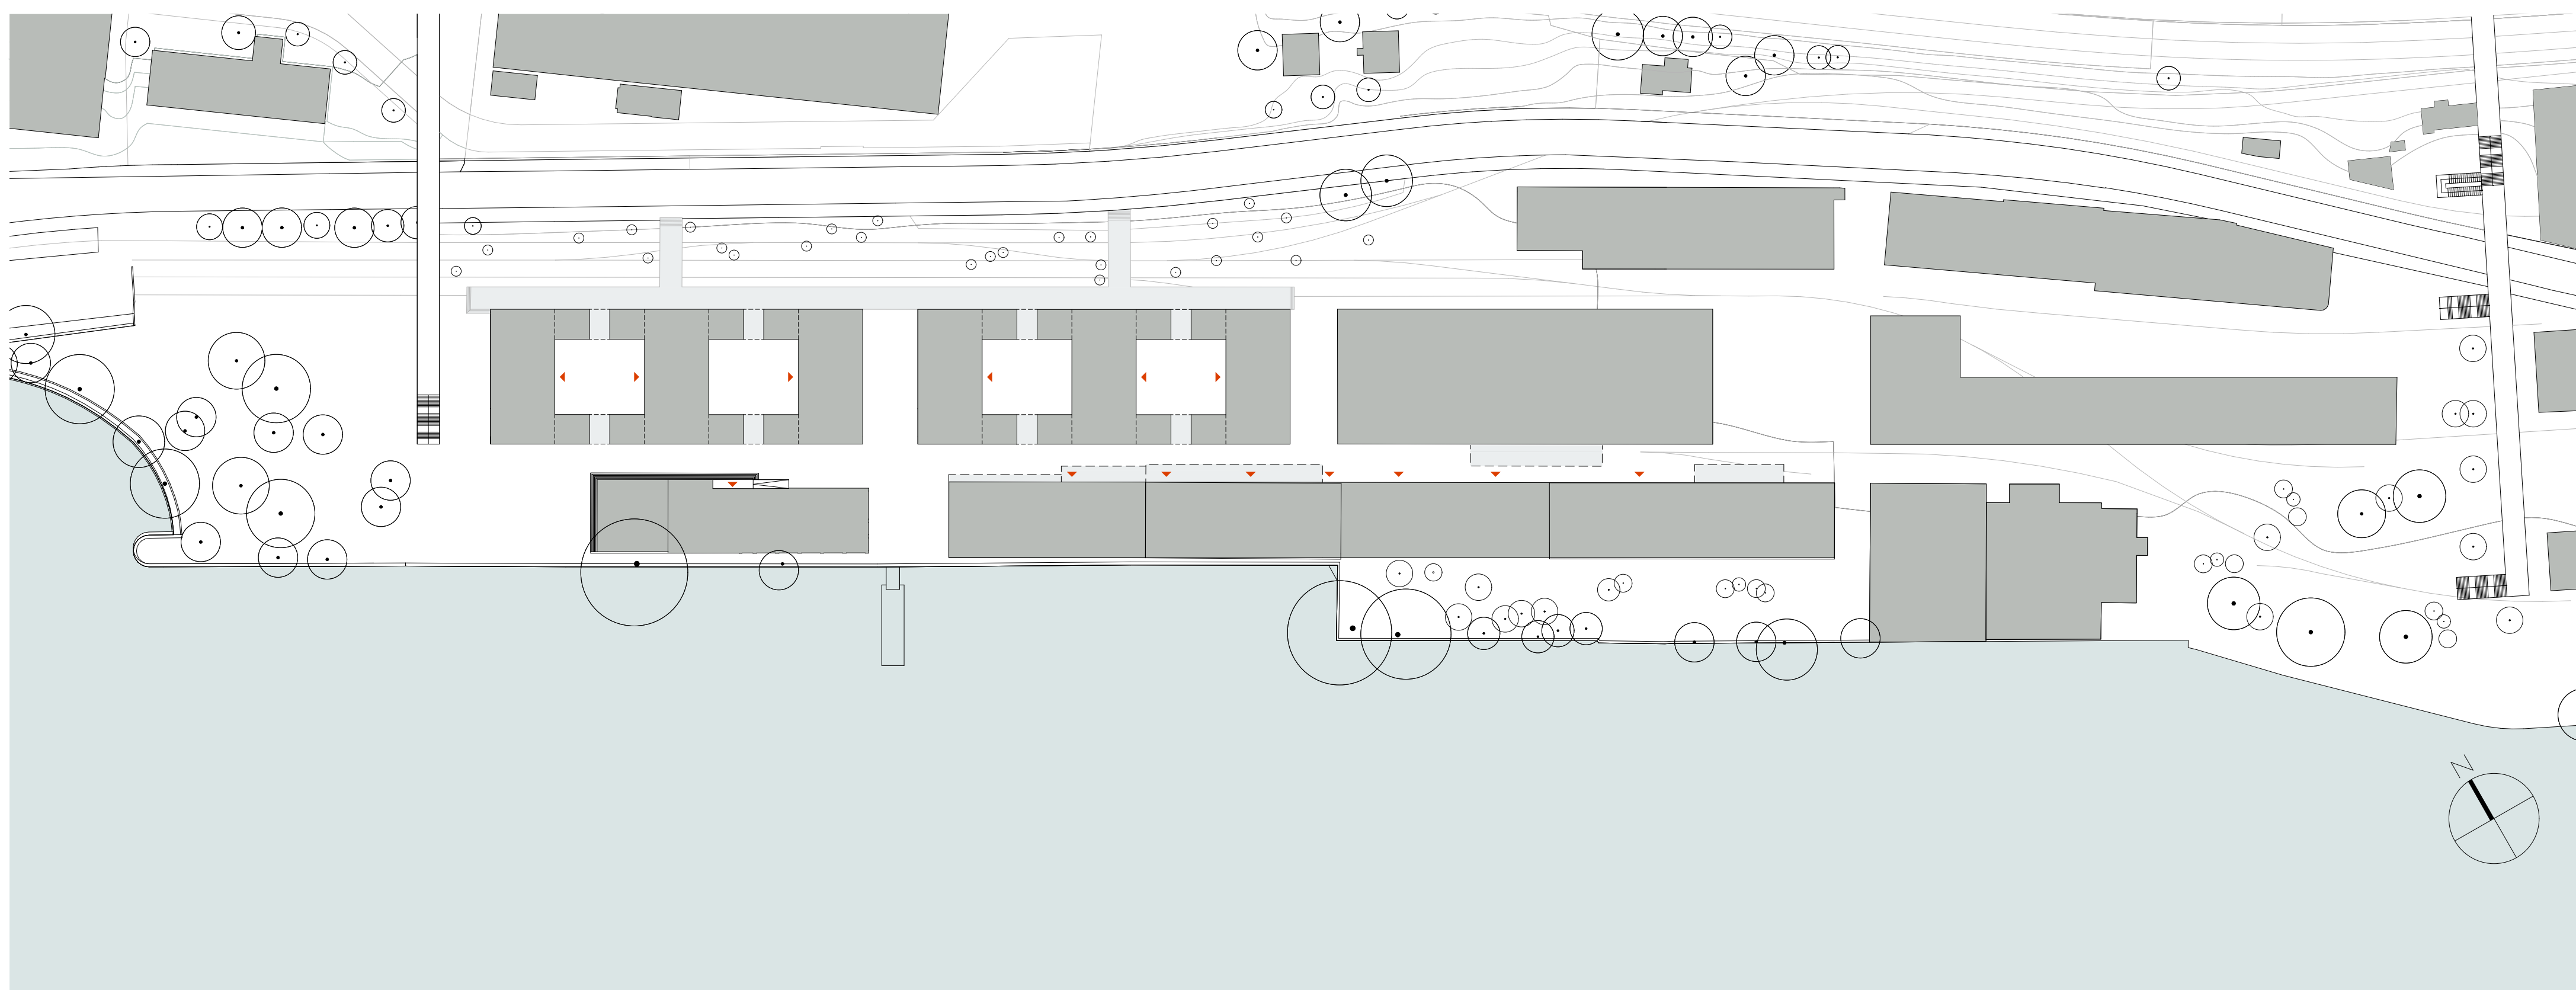


Schwarzplan Mst. 1:1000

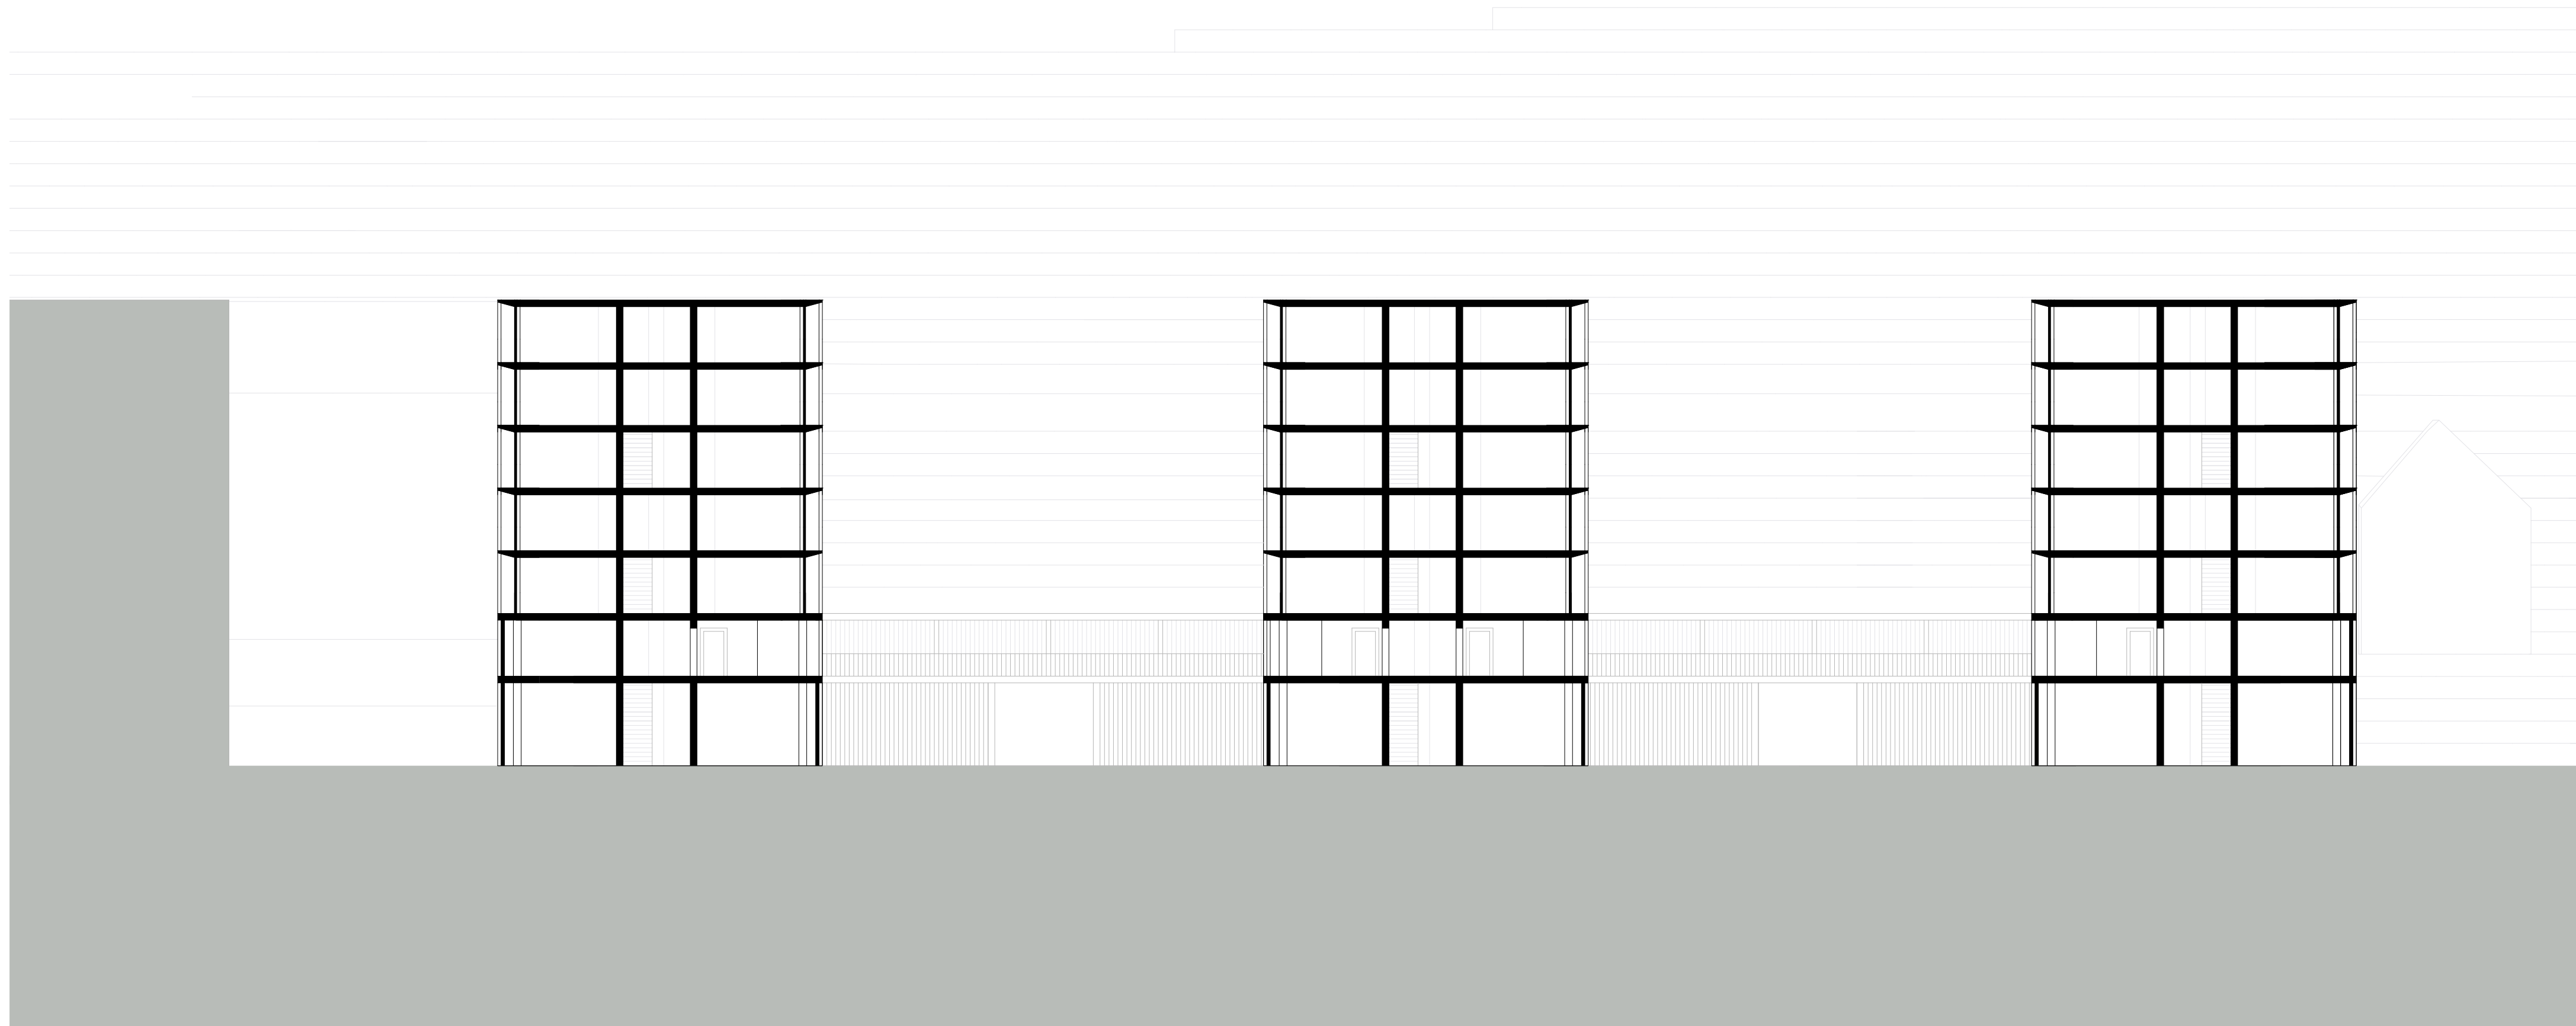


Schnitt 1 Mst. 1:200

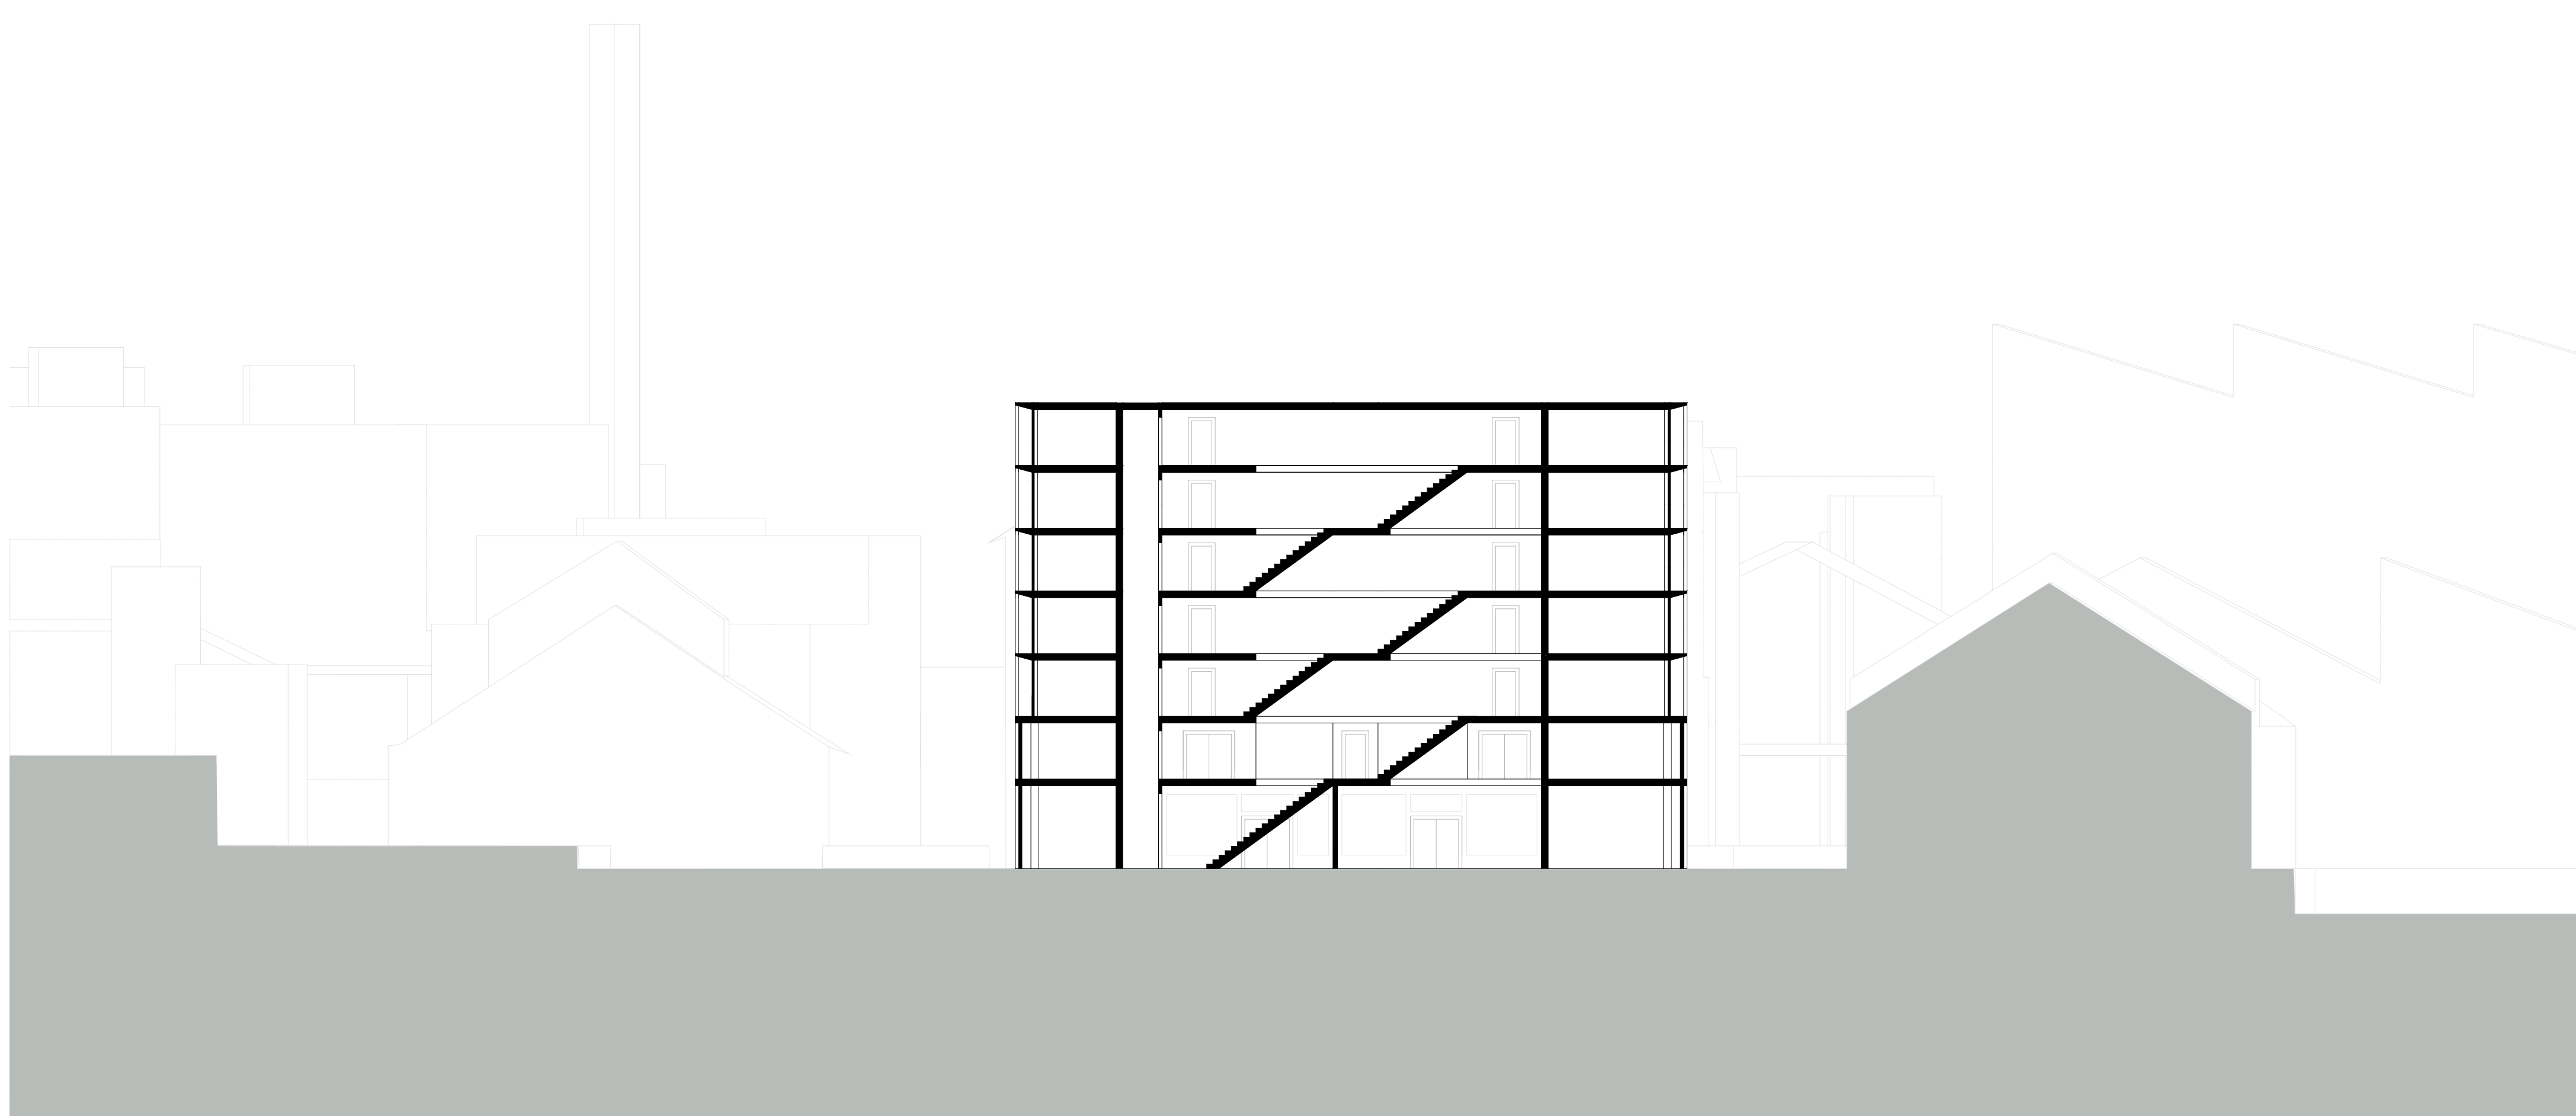


Schnitt 2 Mst. 1:200

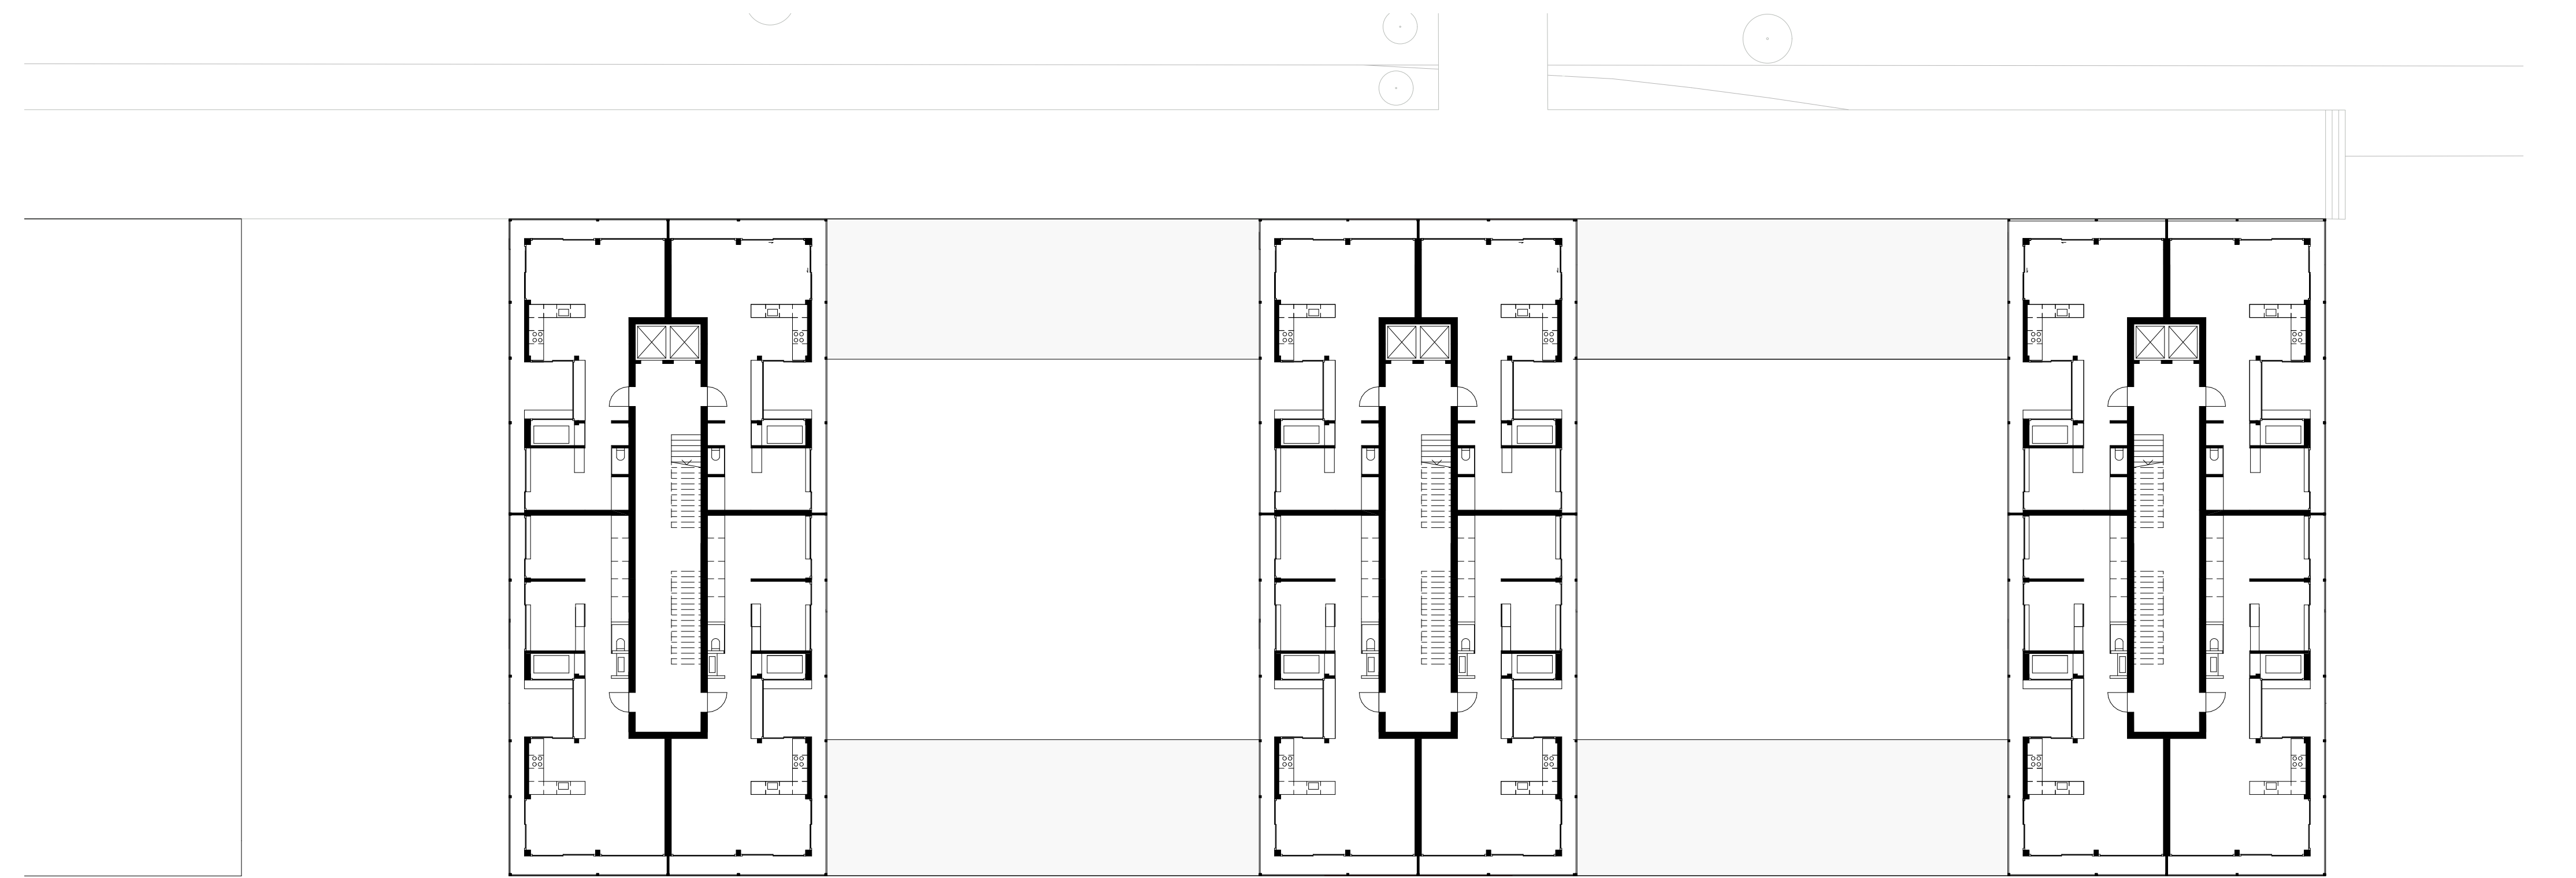

Grundriss Regelgeschoss Mst. 1:200

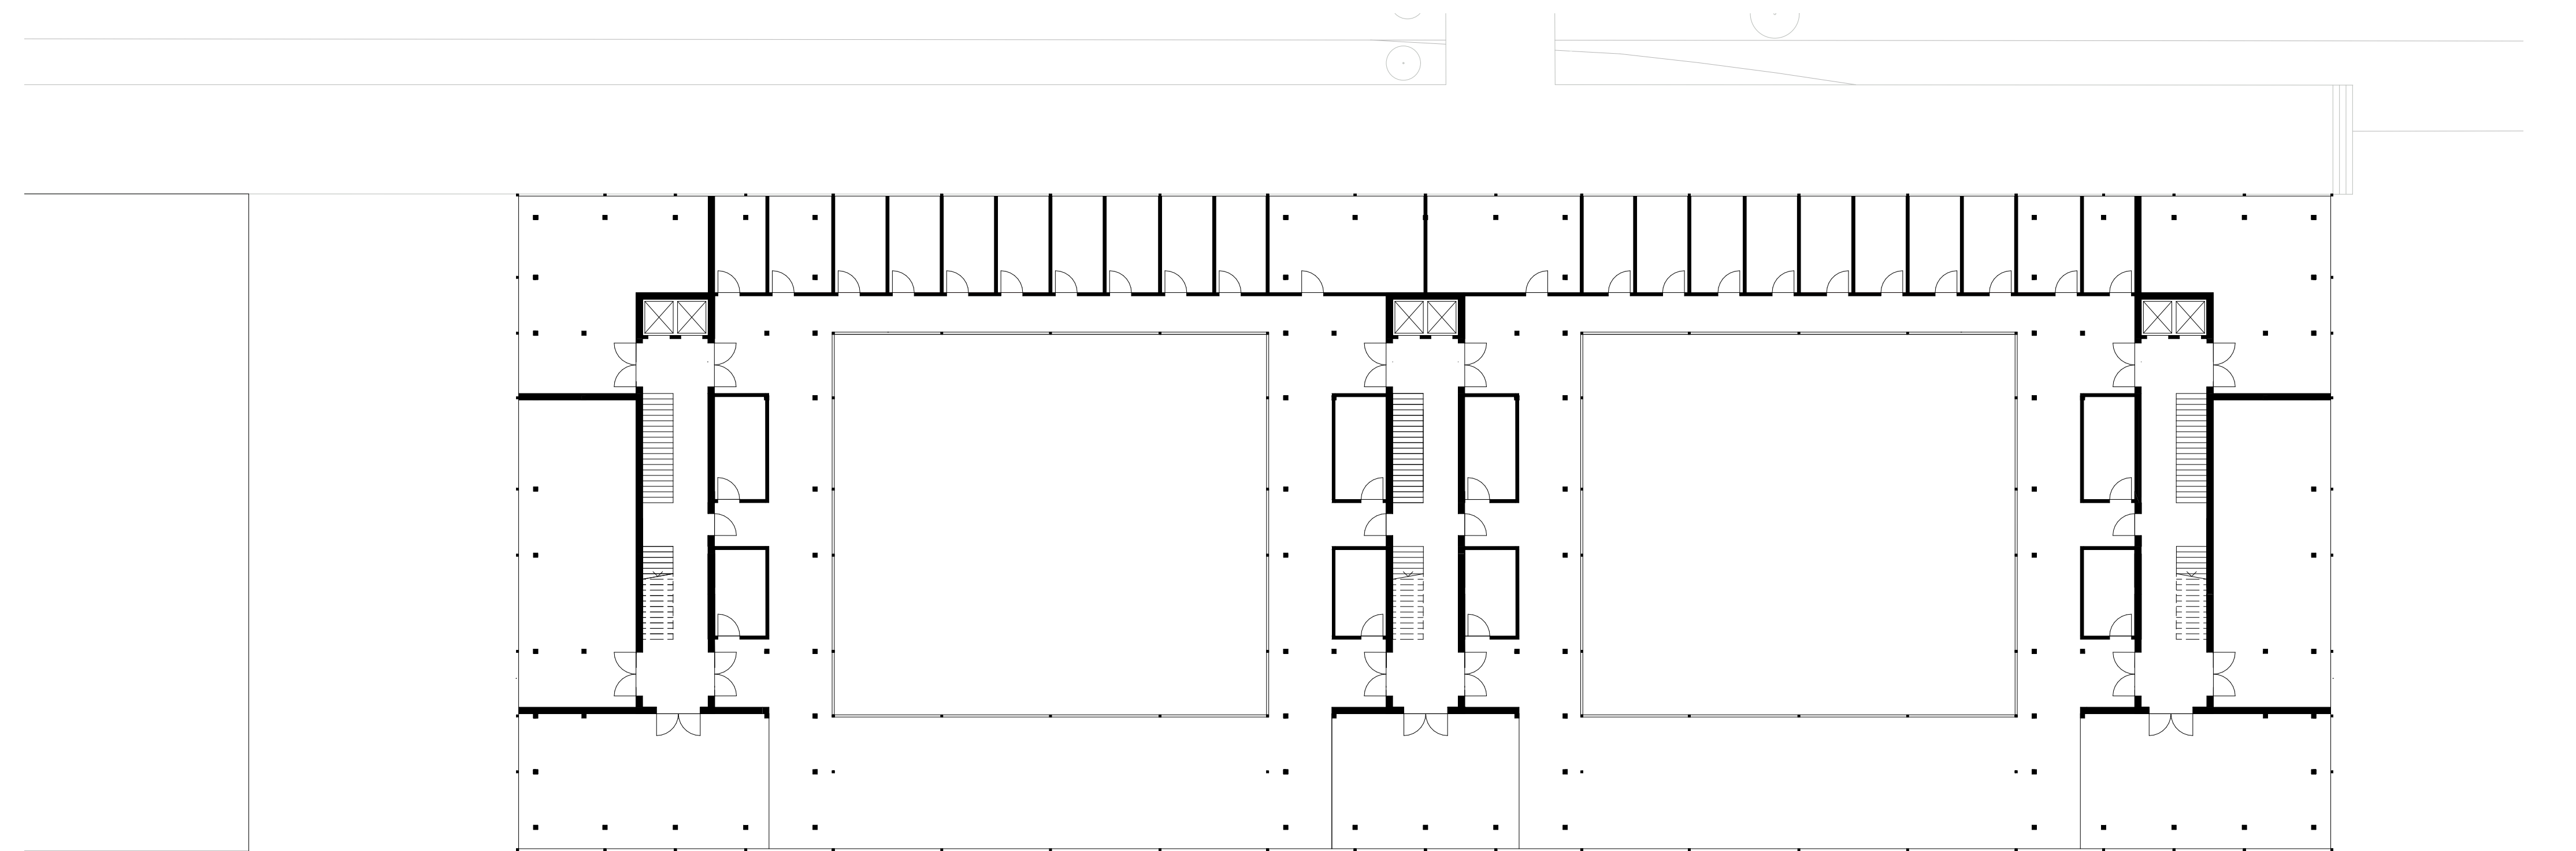

Grundriss 1. Obergeschoss Mst. 1:200

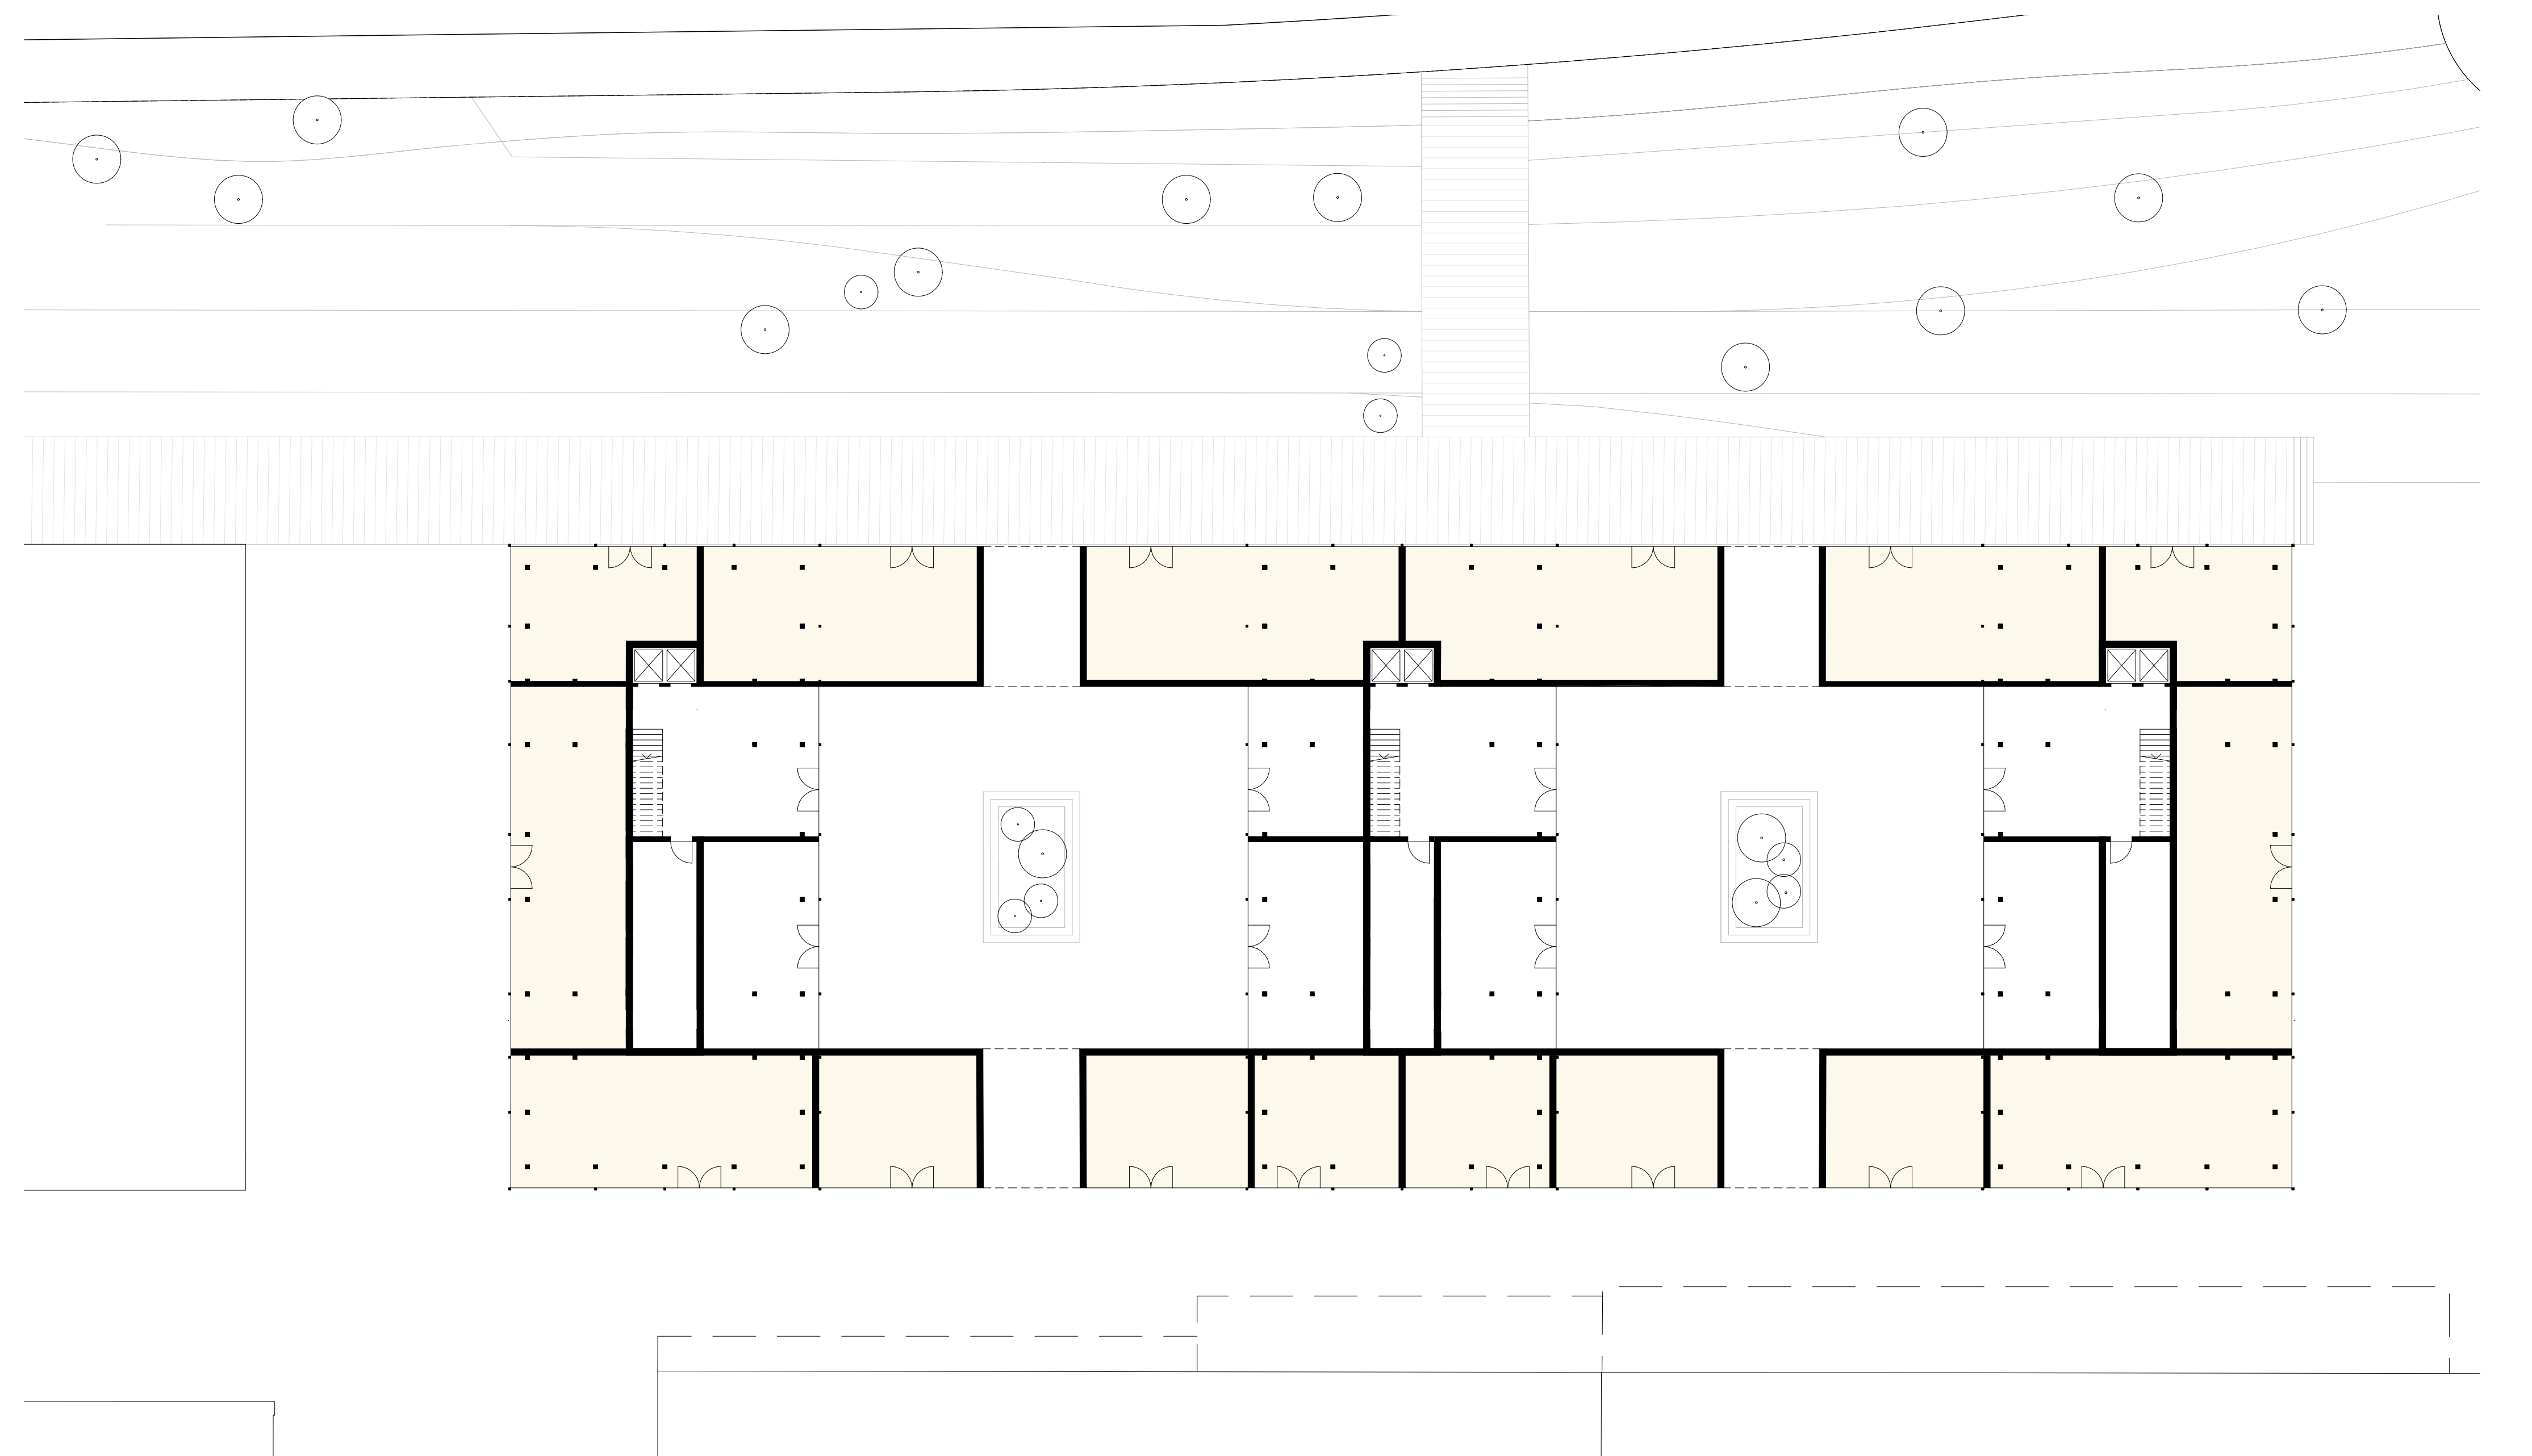

Grundriss Erdgeschoss Mst. 1:200





Fassadenansicht Gasse Mst. 1:200



Collage Gleisfeld



Collage Gasse



