

SMALL PLEASURES OF LIFE

WOHNEN AM RECHTEN ZÜRICHSEEUFER

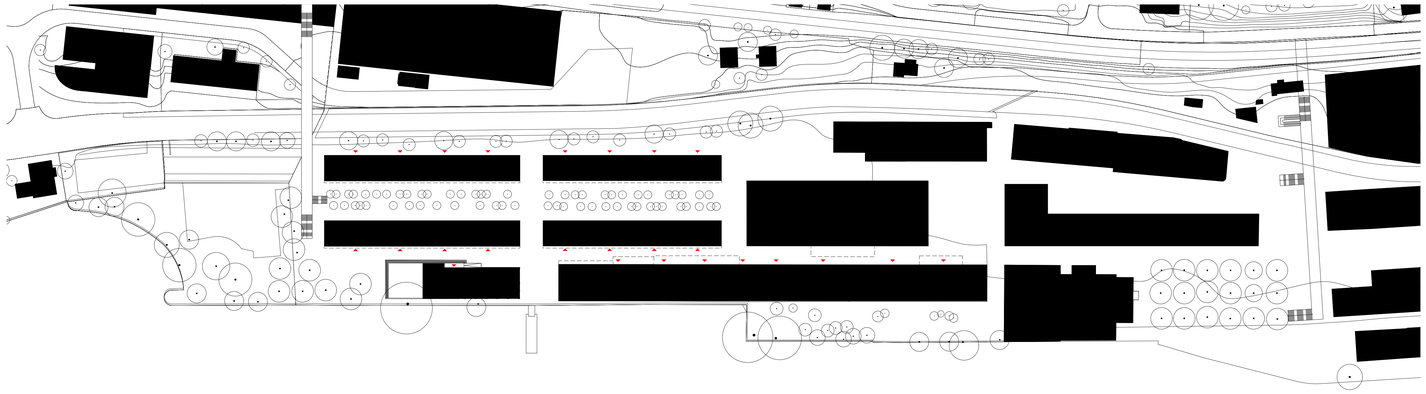

Schwarzplan 1:1000

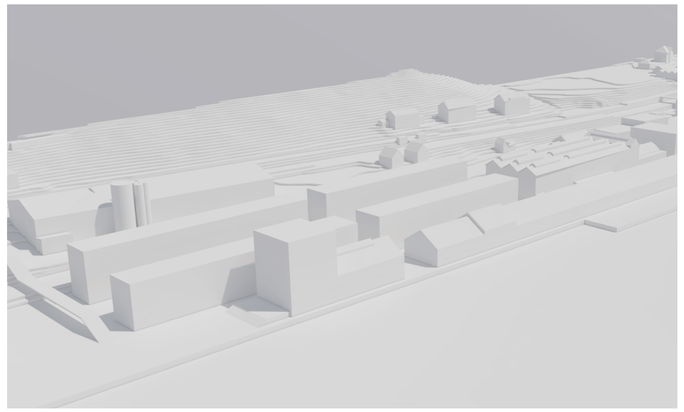


Bauvolumen Vogelperspektive

Nutzungen Hofseite:
Waschküche, Gemeinschafts- und Veloräume


Abstellräume

Nutzungen Gassenseite:
Läden, Restaurants, Caffés, Büros

Bearbeiteter Ausschnitt

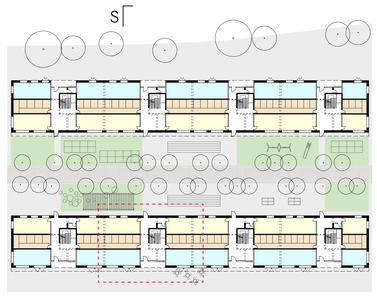


Erdgeschoss 1:500

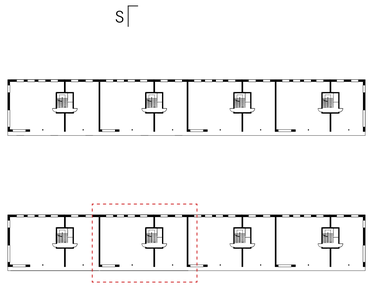

Regelgeschoss 1:500



Visualisierung Promenade

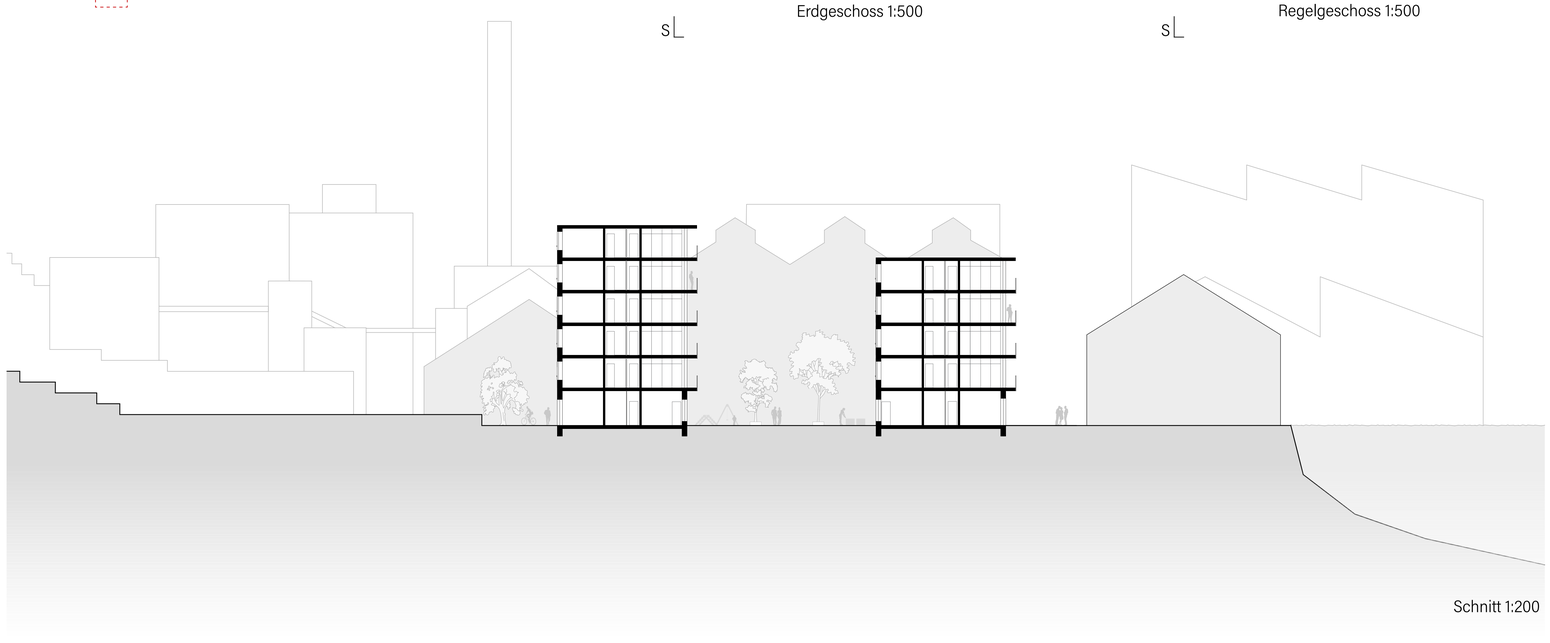


Schnitt 1:200




Fassadenansicht Nord 1:200



Fassadenansicht Süd 1:200

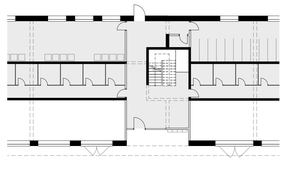


Erdgeschoss 1:200

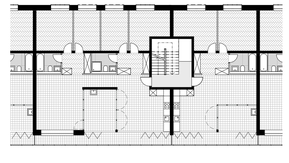

Regelgeschoss 1:200



Innenraumfoto

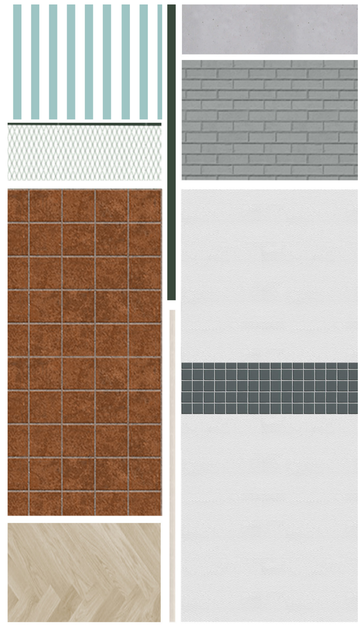

Materialcollage



Axonometrie

Wandaufbau Wohngeschosse

Backsteinmauerwerk BS Schutzschicht	140 mm
Hinterlüftung	40 mm
Wärmedämmung (Steinwolle)	150 mm
Backsteinmauerwerk BS 25/15/14	150 mm
Innenverputz	10 mm
Total	**490 mm**

Wandaufbau Betonwand Treppenhaus

Betonwand	200 mm
Innenverputz	10 mm
Total	**210 mm**

Bodenbeläge Wohngeschosse


Terracottaplatten	300 x 300 mm
Parkettboden	600 x 150 mm
Keramikplatten	100 x 100 mm
Betonboden	

Bodenaufbau Wohngeschosse


Terracottaplatten	10 mm
Mörtelbett	10 mm
Unterlagsboden	60 mm
Trennlage	1 mm
Trittschalldämmung	20 mm
Betondecke	200 mm
Deckenputz	10 mm
Total	**311 mm**

Dachaufbau


Extensivsubtrat	80 mm
Dichtungsbahn 2-lagig	7 mm
Wärmedämmung	150 mm
Dampfsperre	1 mm
Betondecke	200 mm
Deckenputz	10 mm
Total	**448 mm**

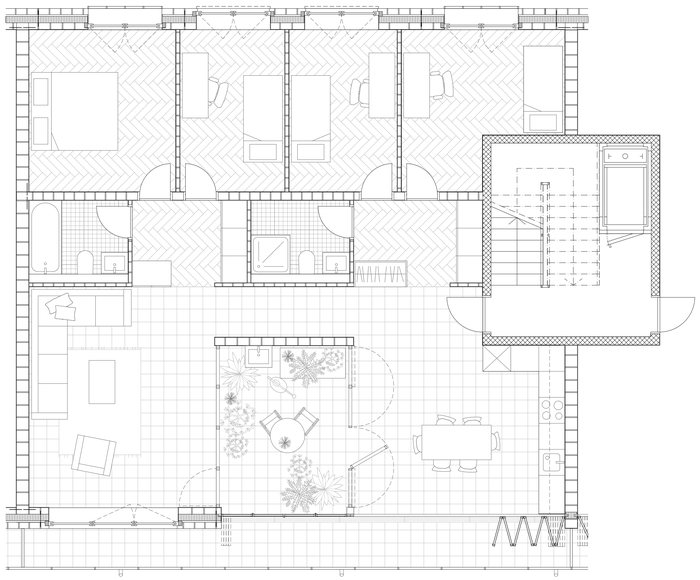

Konstruktionsgrundriss 1:50

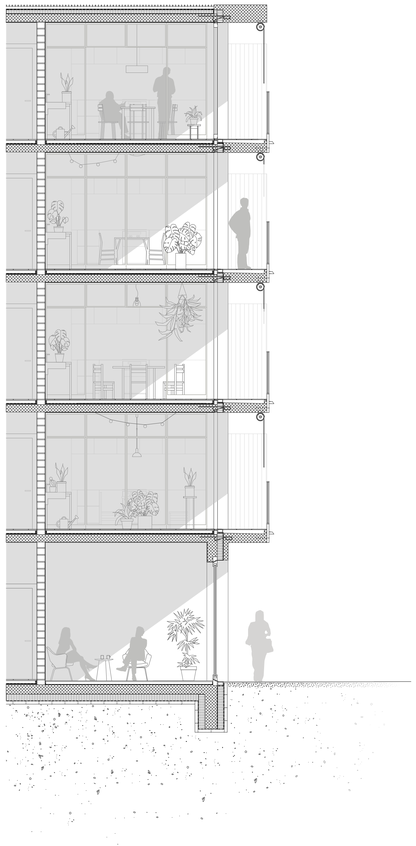



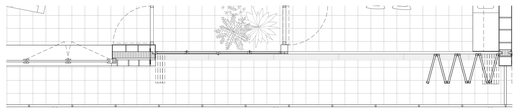

Konstruktionsschnitt mit Teilansicht und Grundrissausschnitt 1:50