


QUARTIER



1500

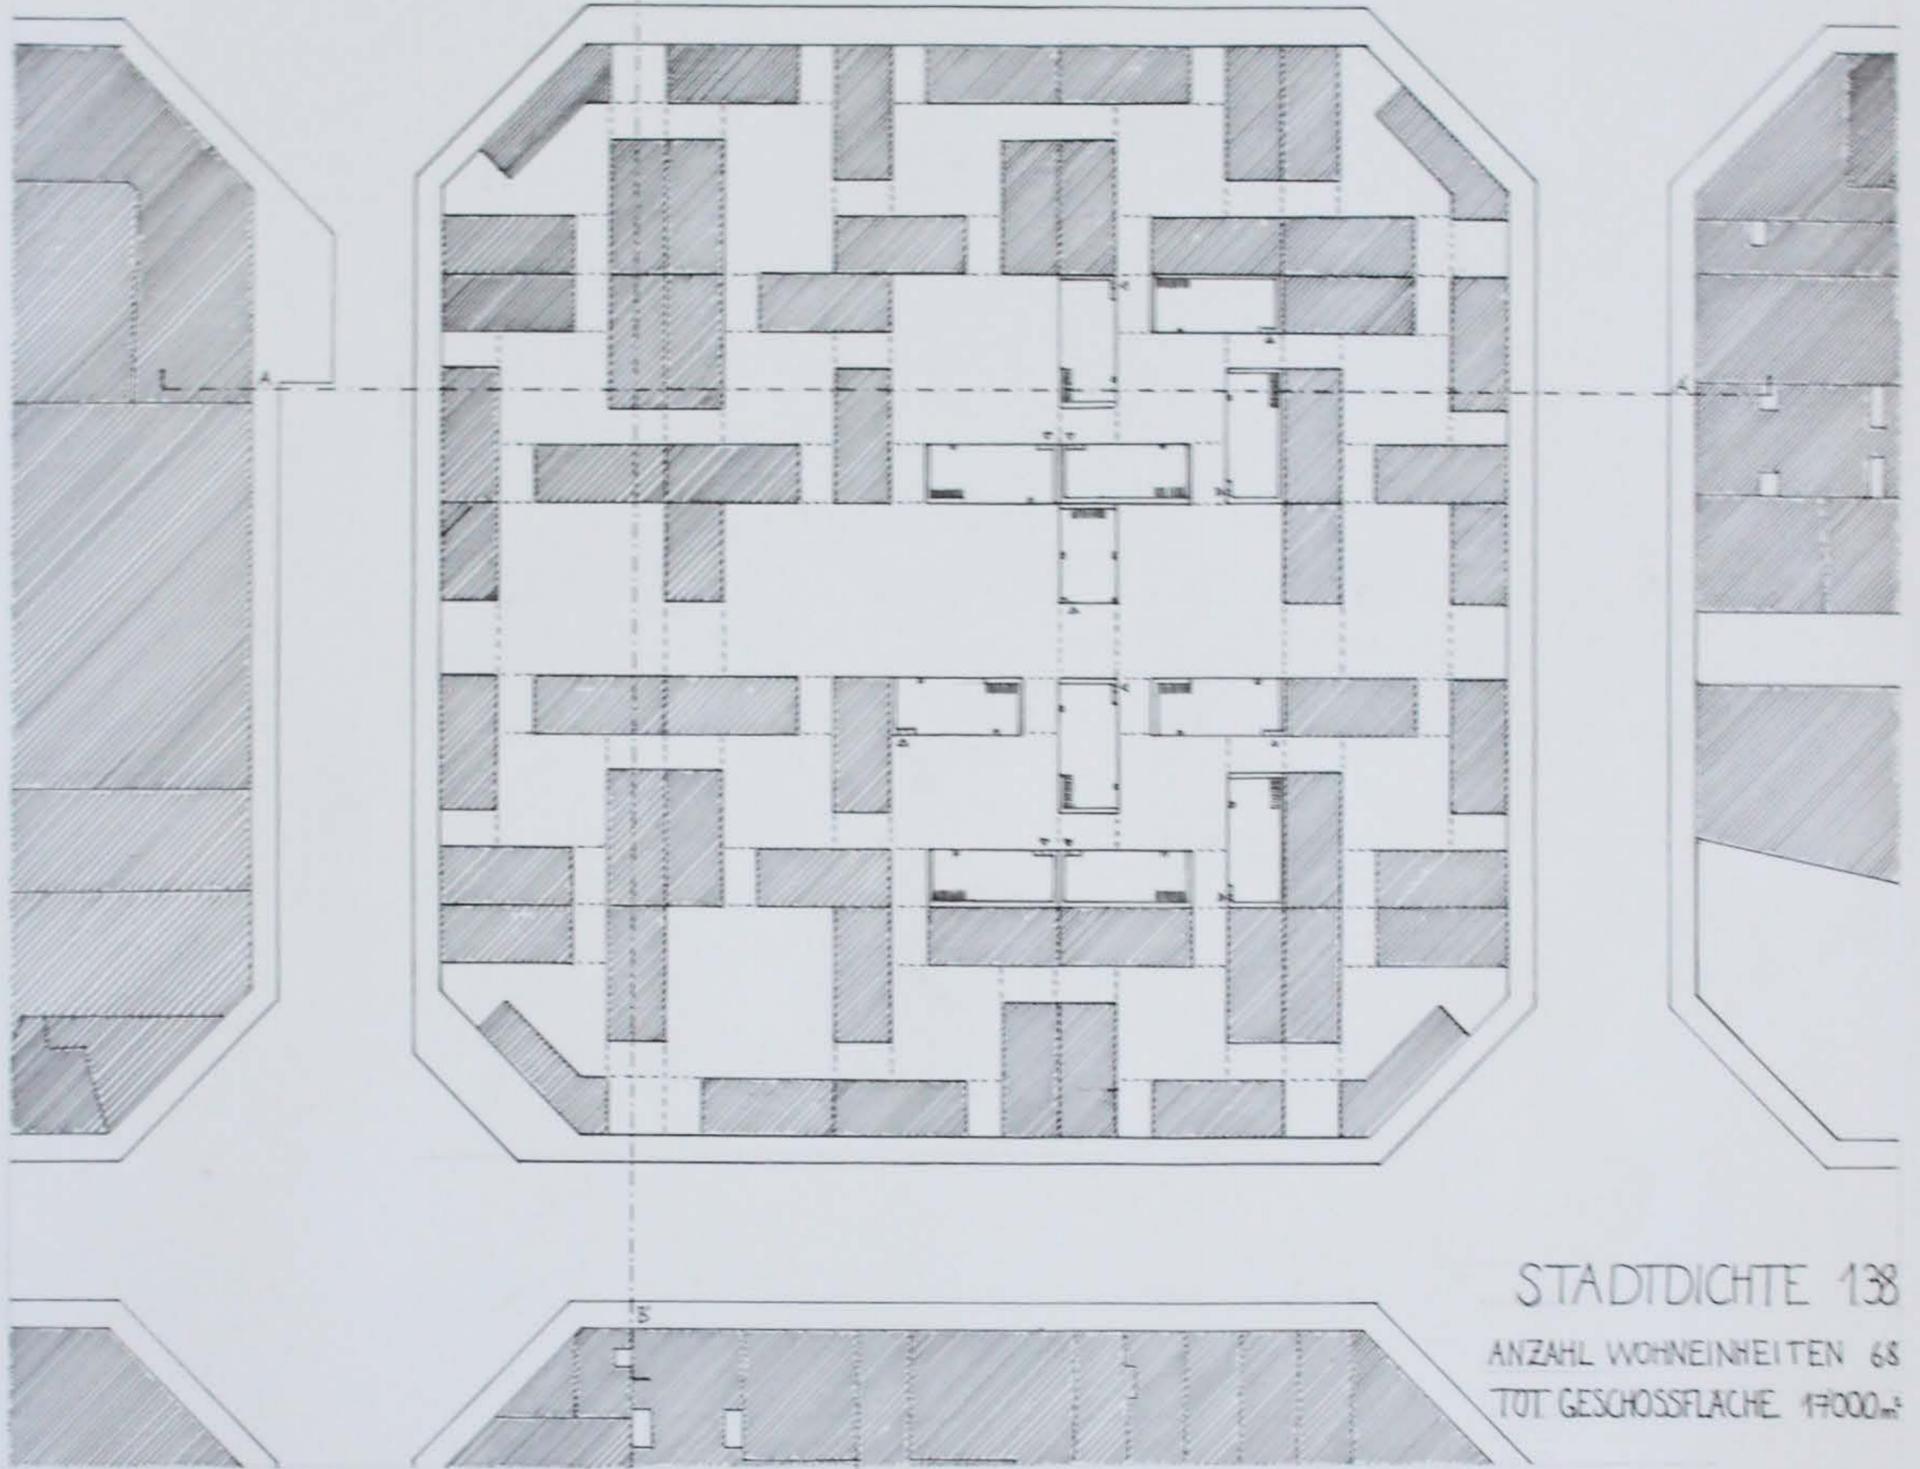

STADTDICHTE 138


ANZAHL WOHNHEINHEITEN 68

TOT GESCHOSSFLACHE 17000 m²

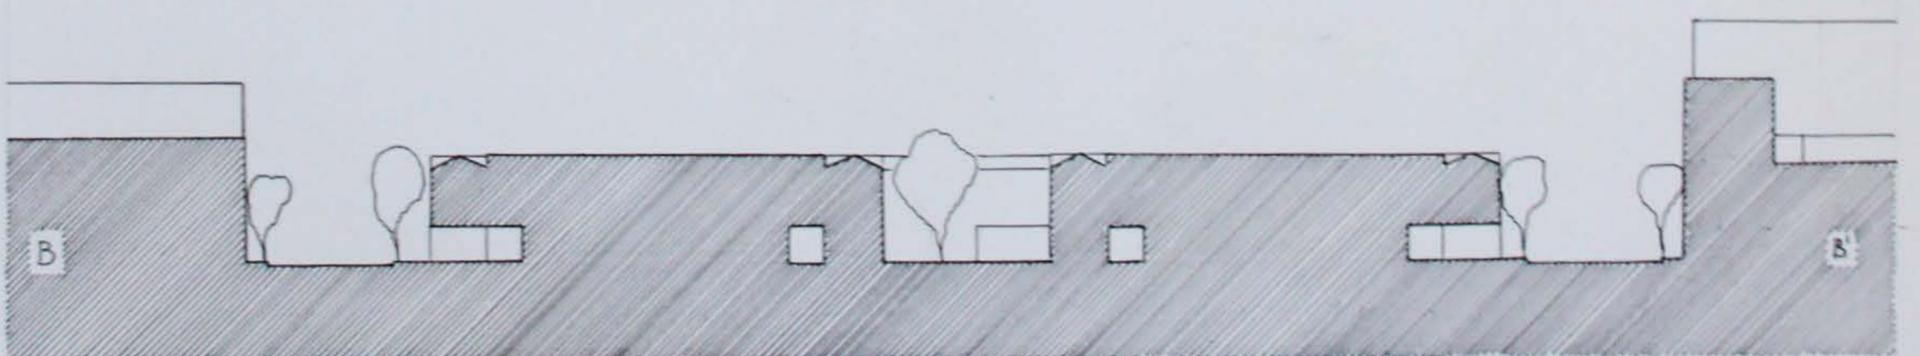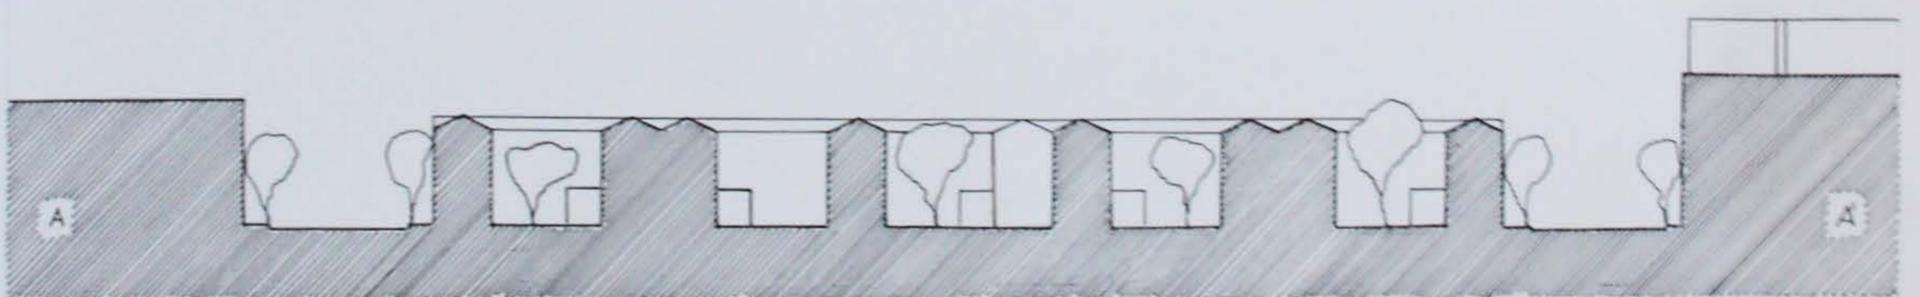


ATHEN, LASAR ZILAN


QUARTIER

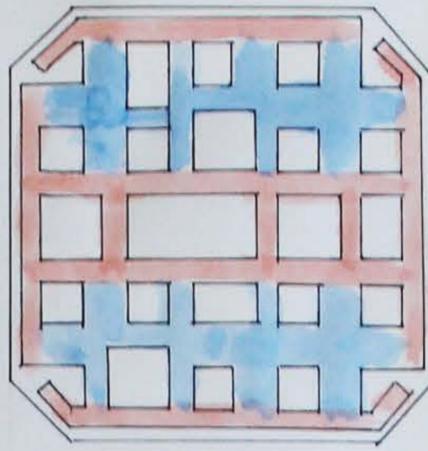


ÖFFENTLICHE NUTZUNG
PRIVATE NUTZUNG

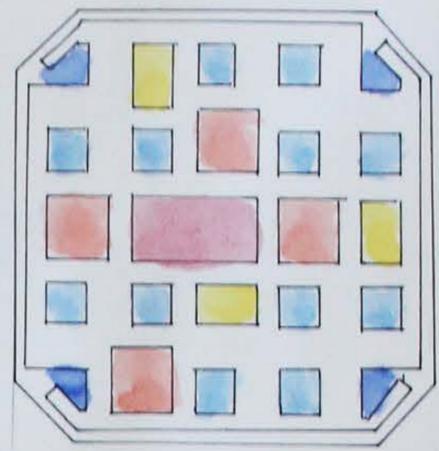

WOFTYPEN + ANZ. NUTZER
 3 4 4/5
 4/6 8


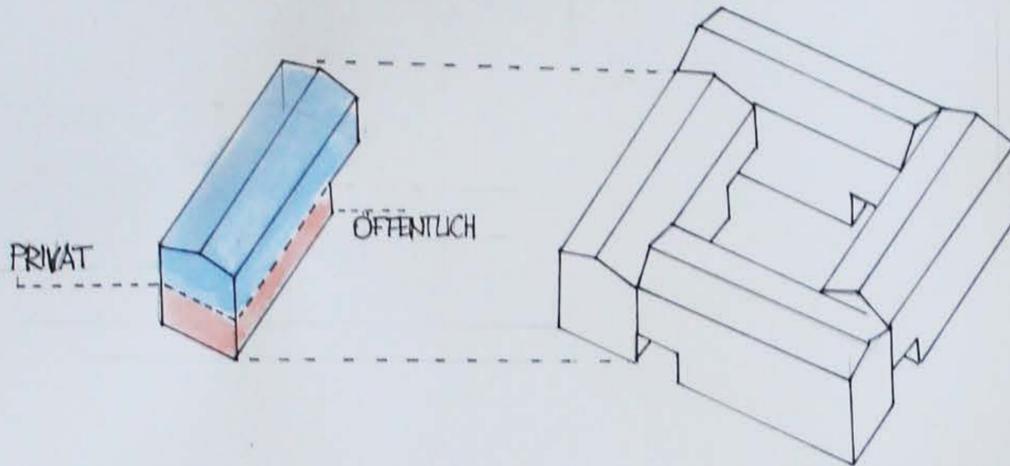


GRUNDMODUL

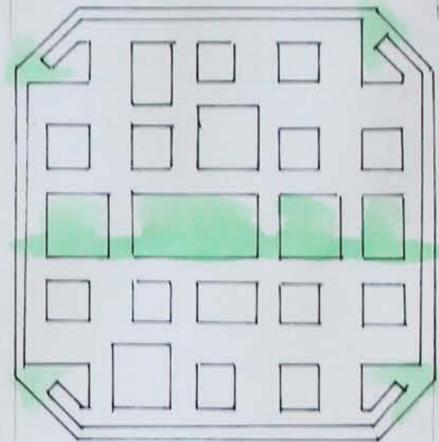

ZUGÄNGLICHKEIT







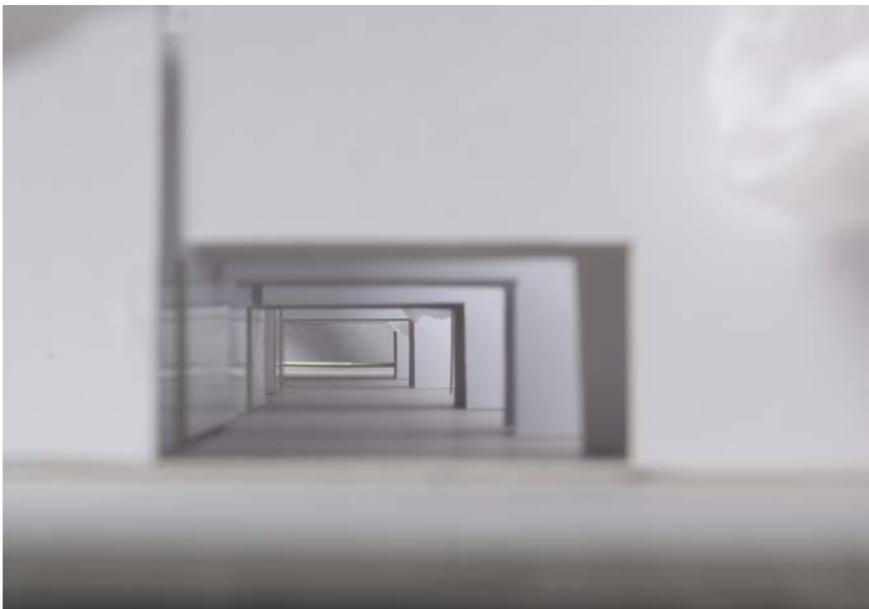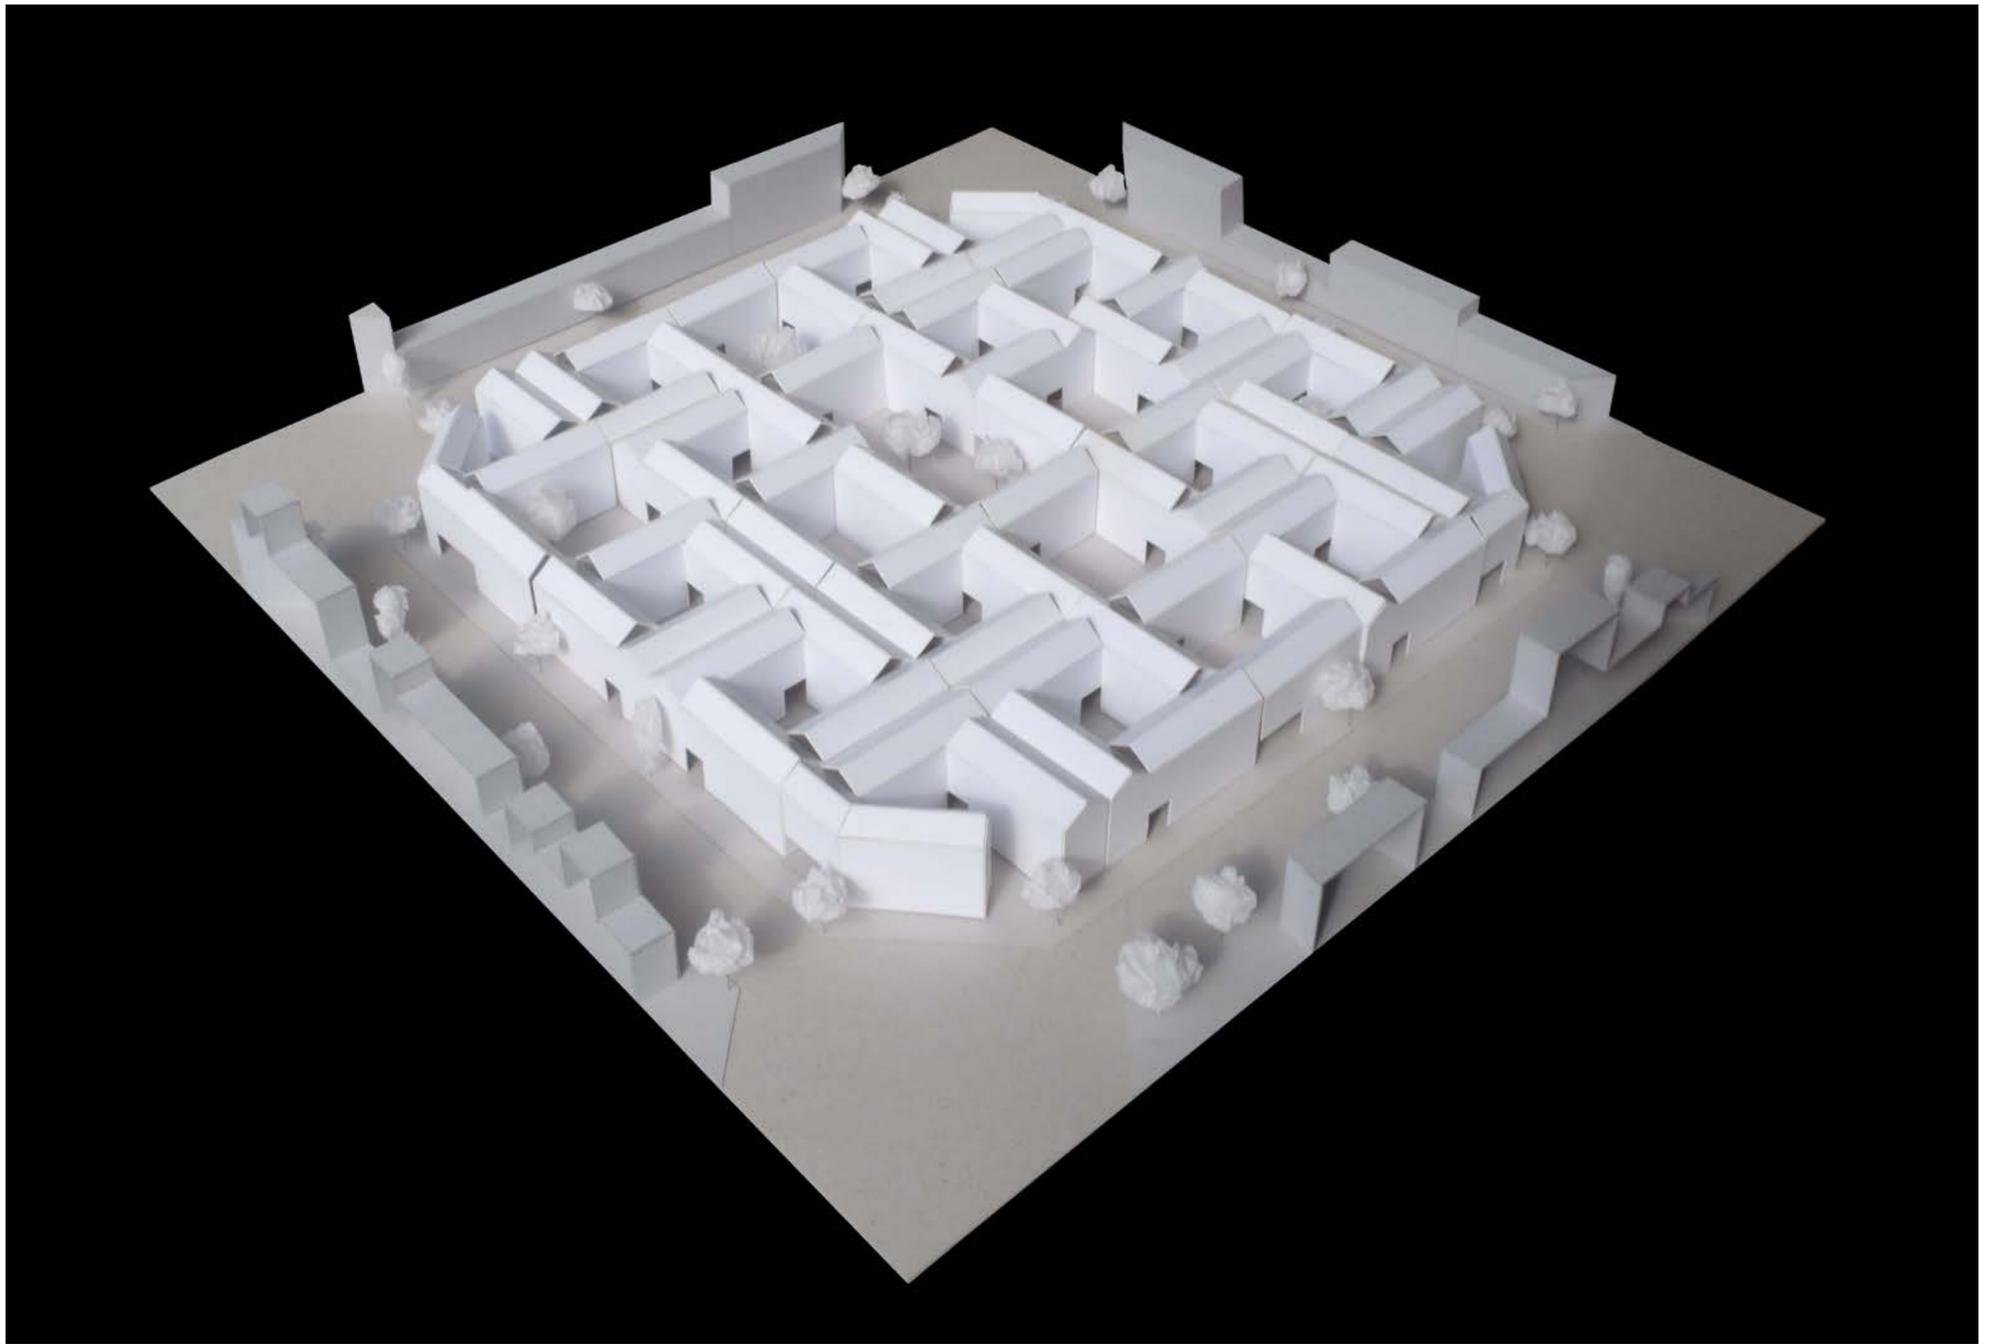



ATELIERHAUS




1:100

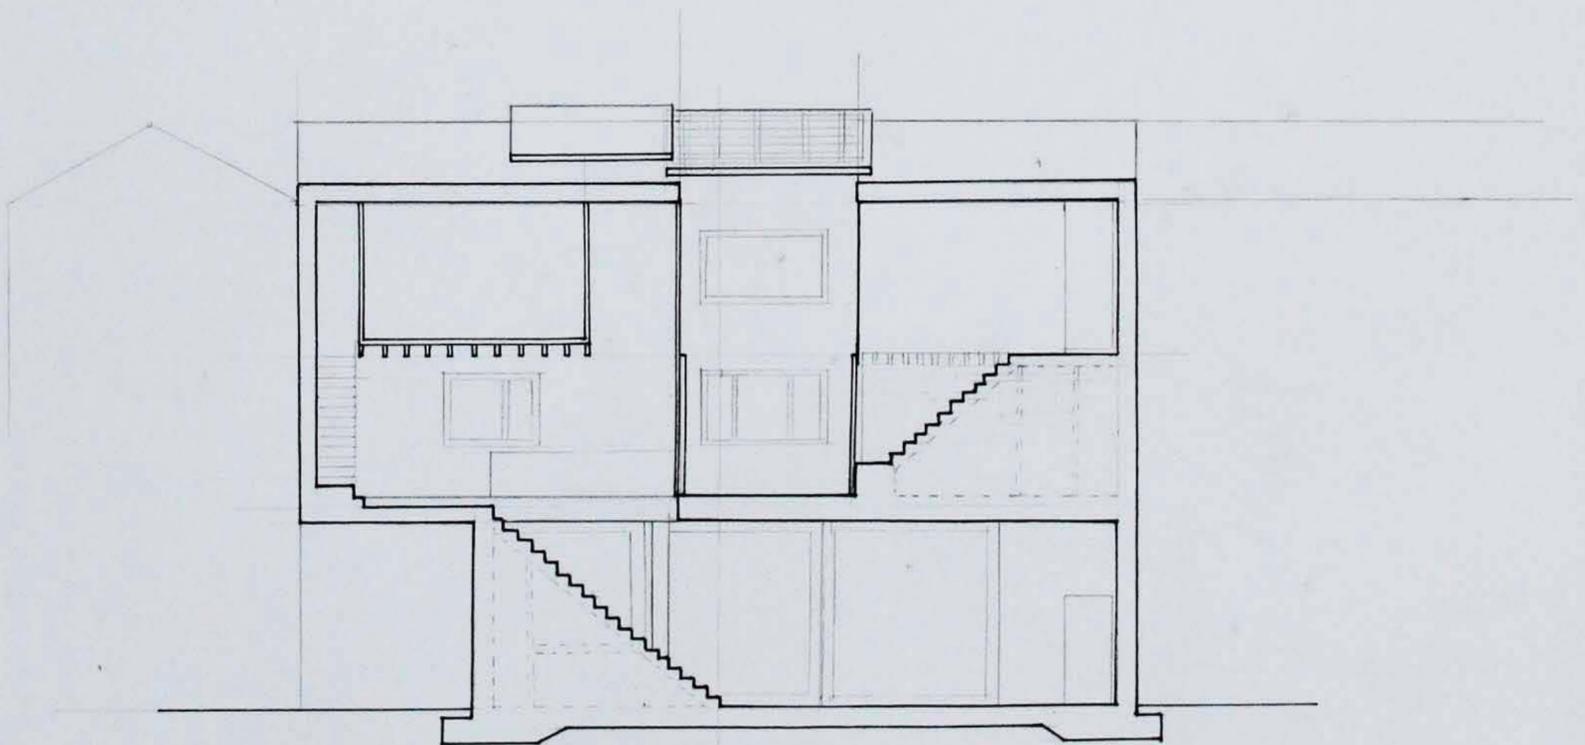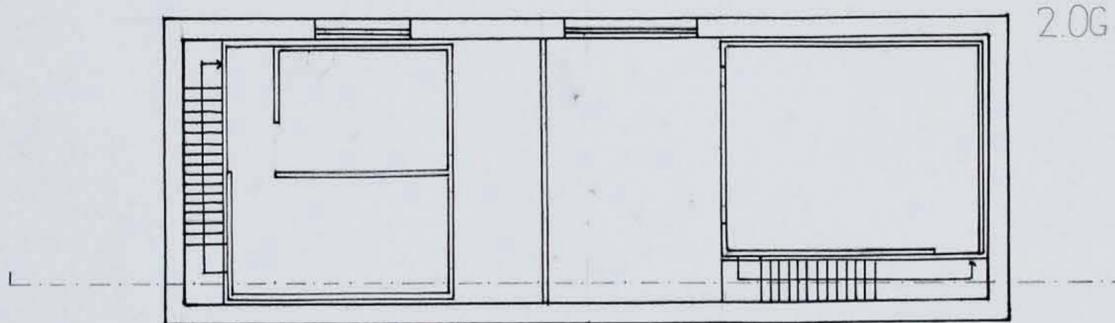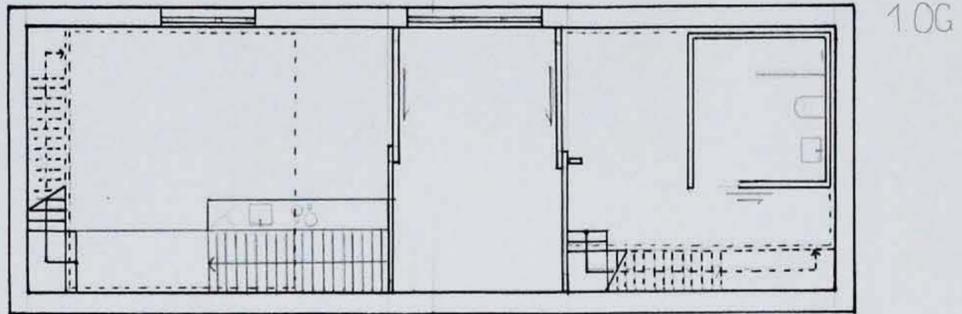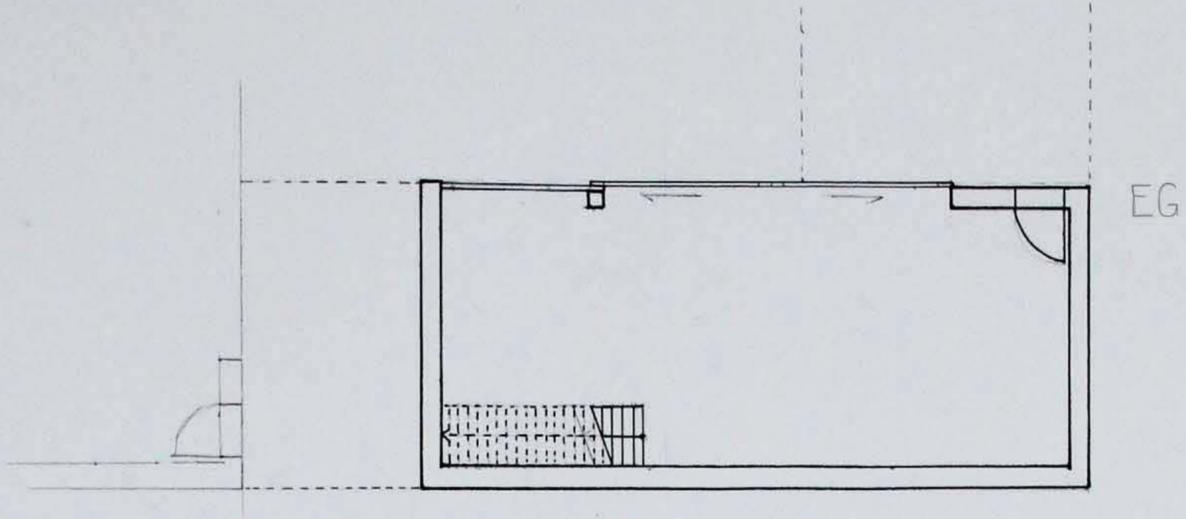


ATELIERHAUS

EINSATZ

FUNKTIONALITÄT

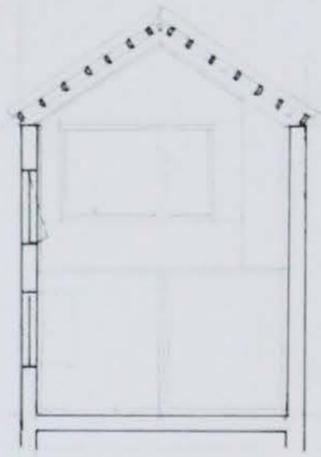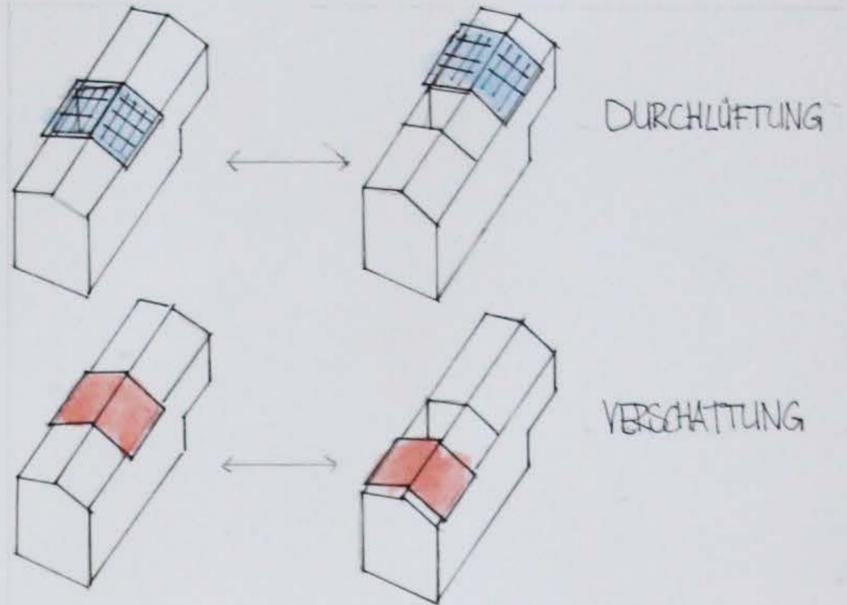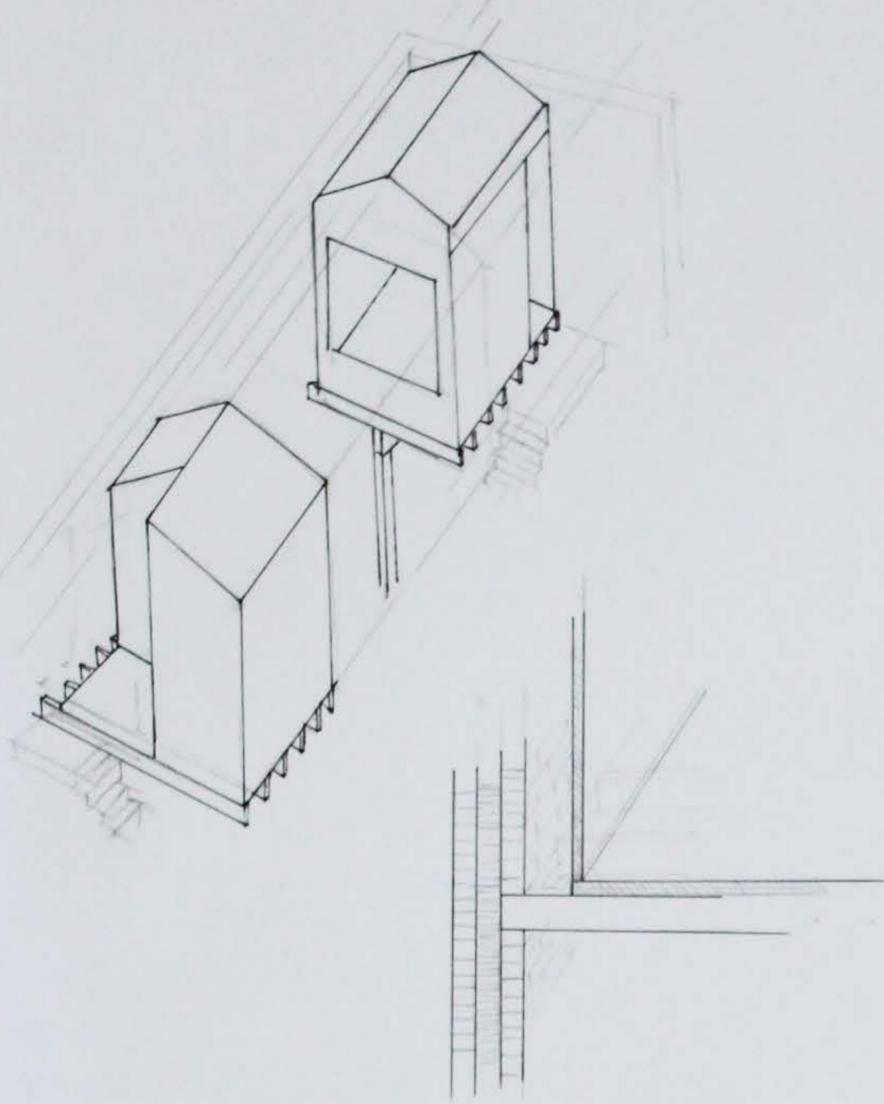

QUERSCHNITT 1:100

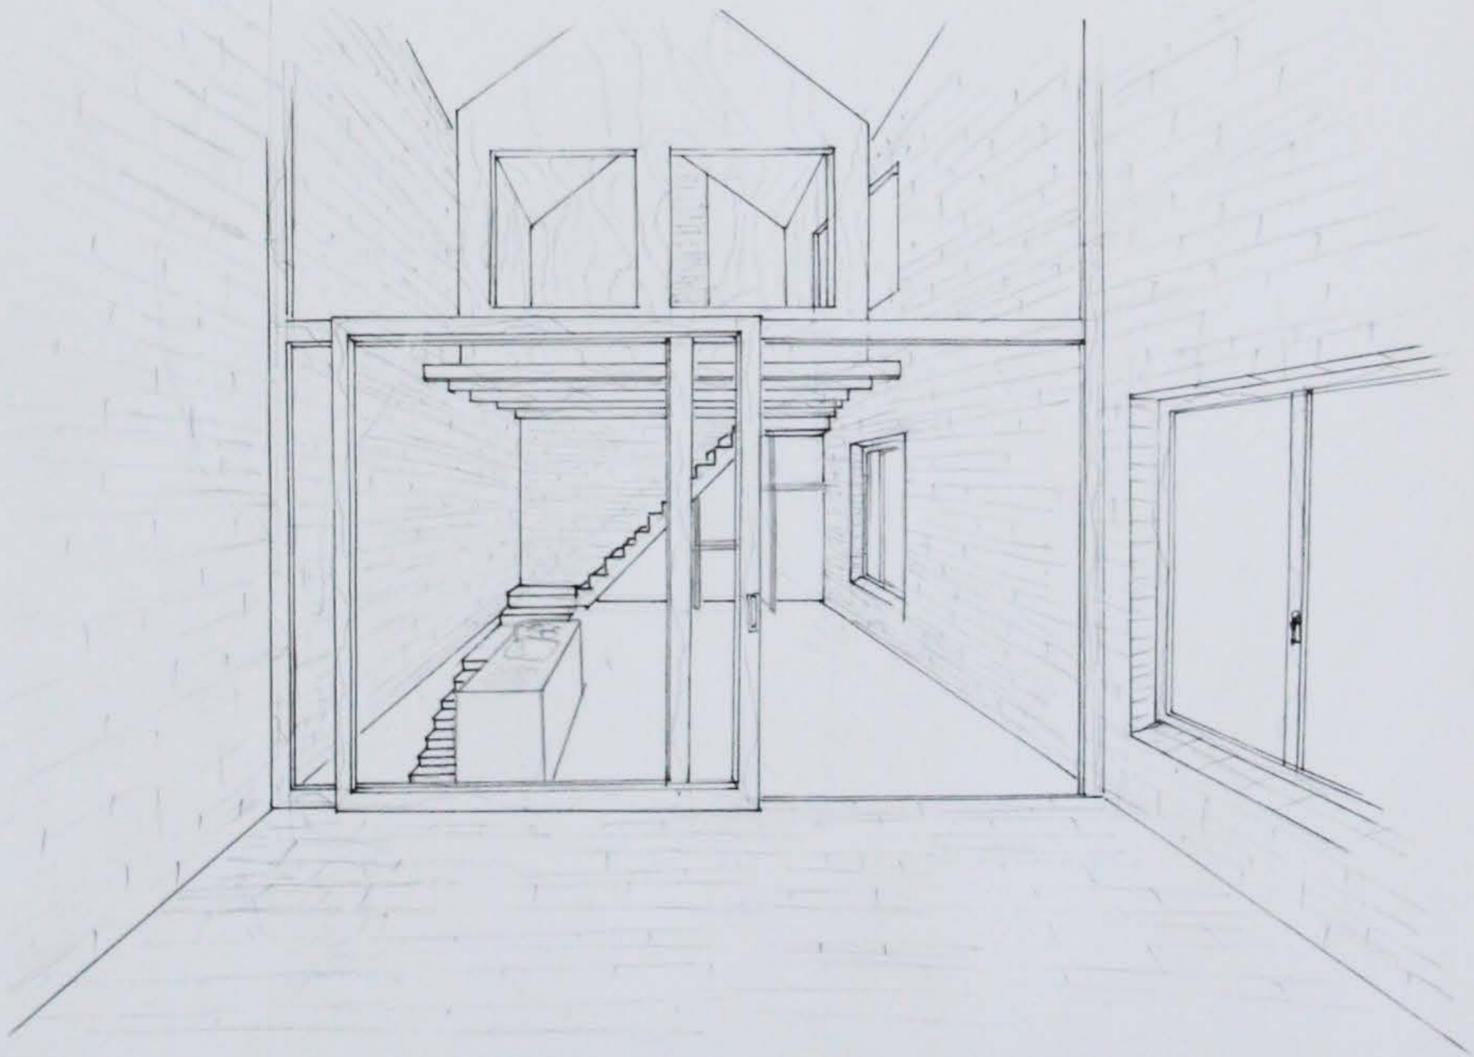


FASSADE



SCHNITT



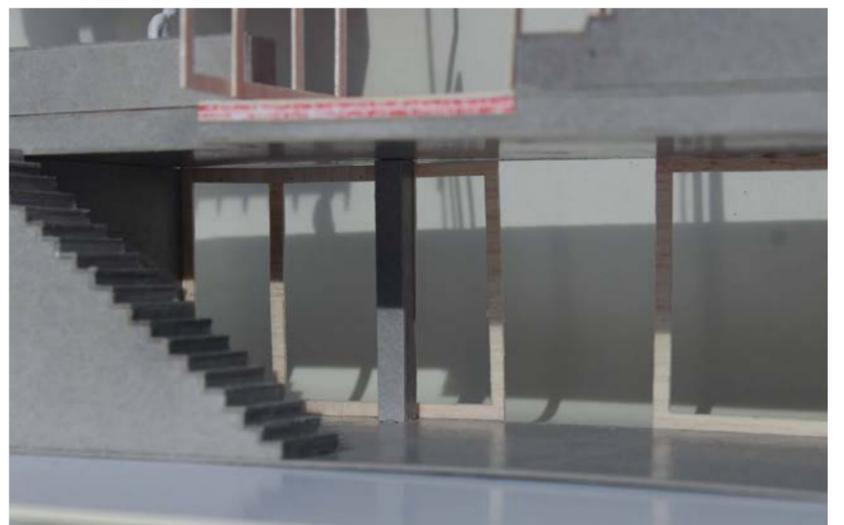



BUK II - TAGESUBUNG 04.05.20 - FENSTER / GRUNDRISS, SCHNITT - TEILANSICHT 1:20

A3 / StudentIn: KASPAR ZILIAN

