
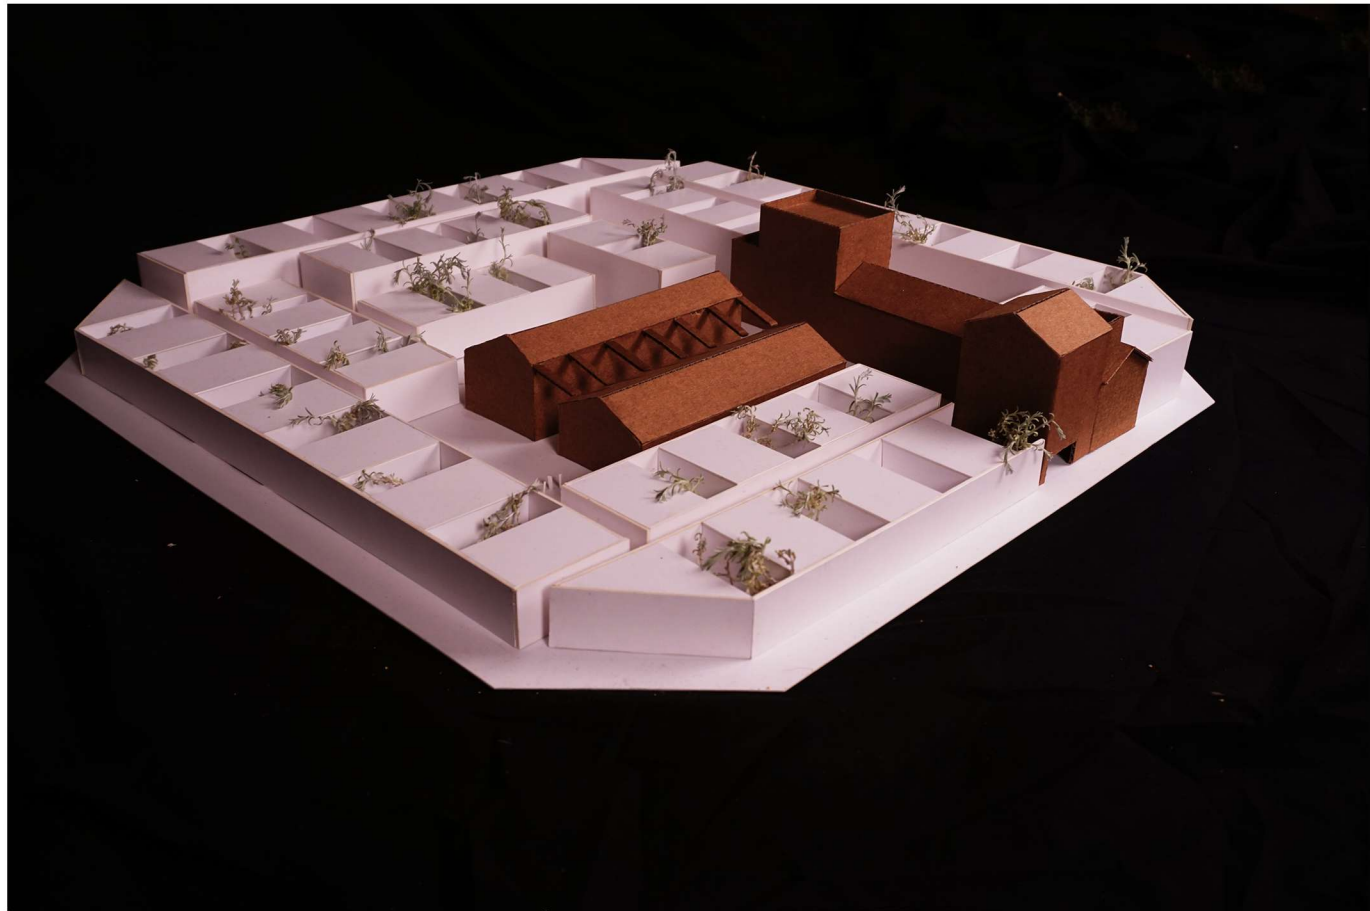



ATELIERHAUS & STÄDTISCHES QUARTIER IN POBLENOU

SCHLUSSABGABE FS20


MARTINO GAIA

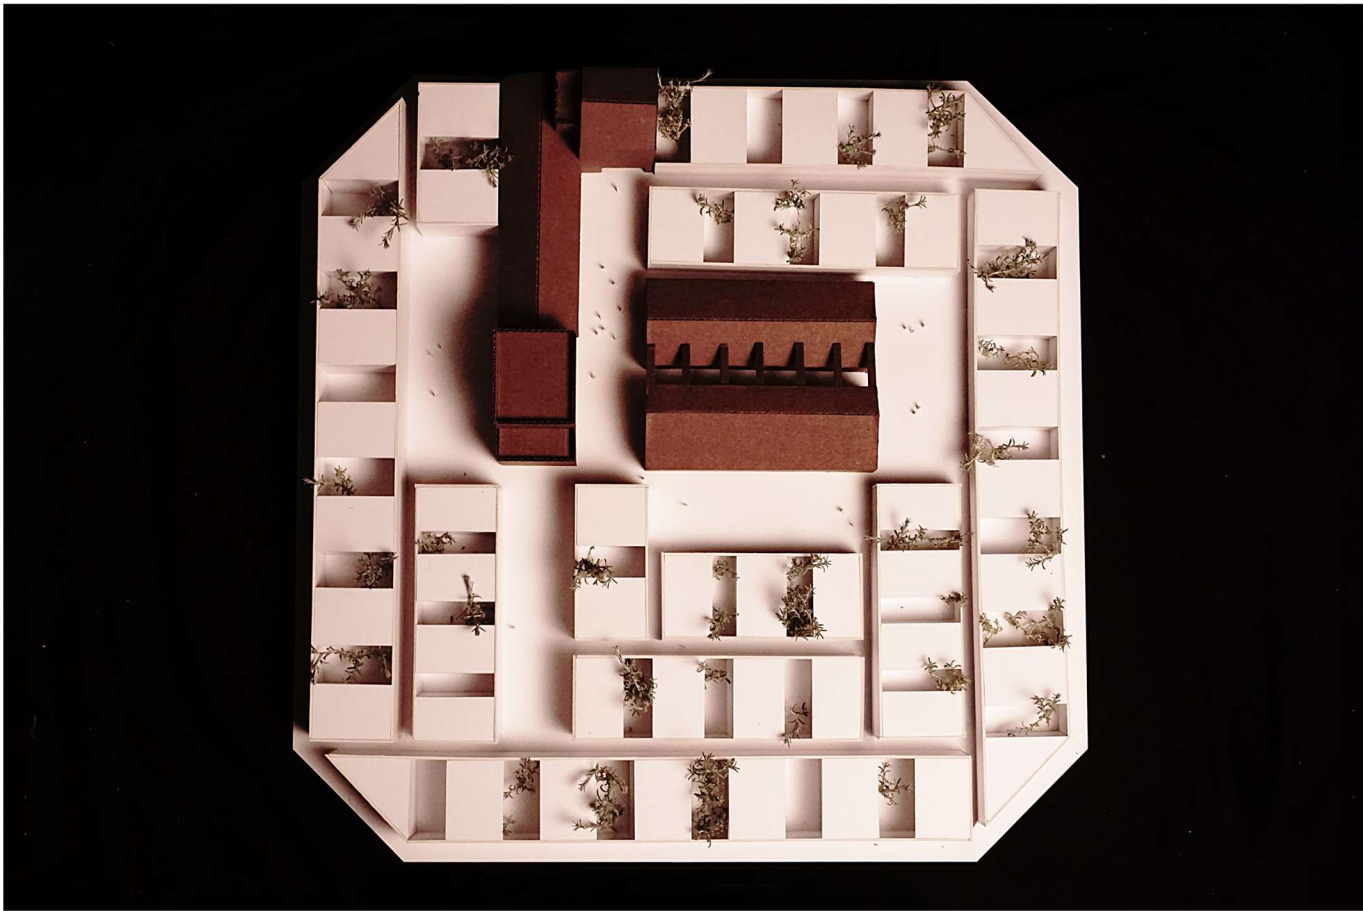

SITUATIONSMODELL


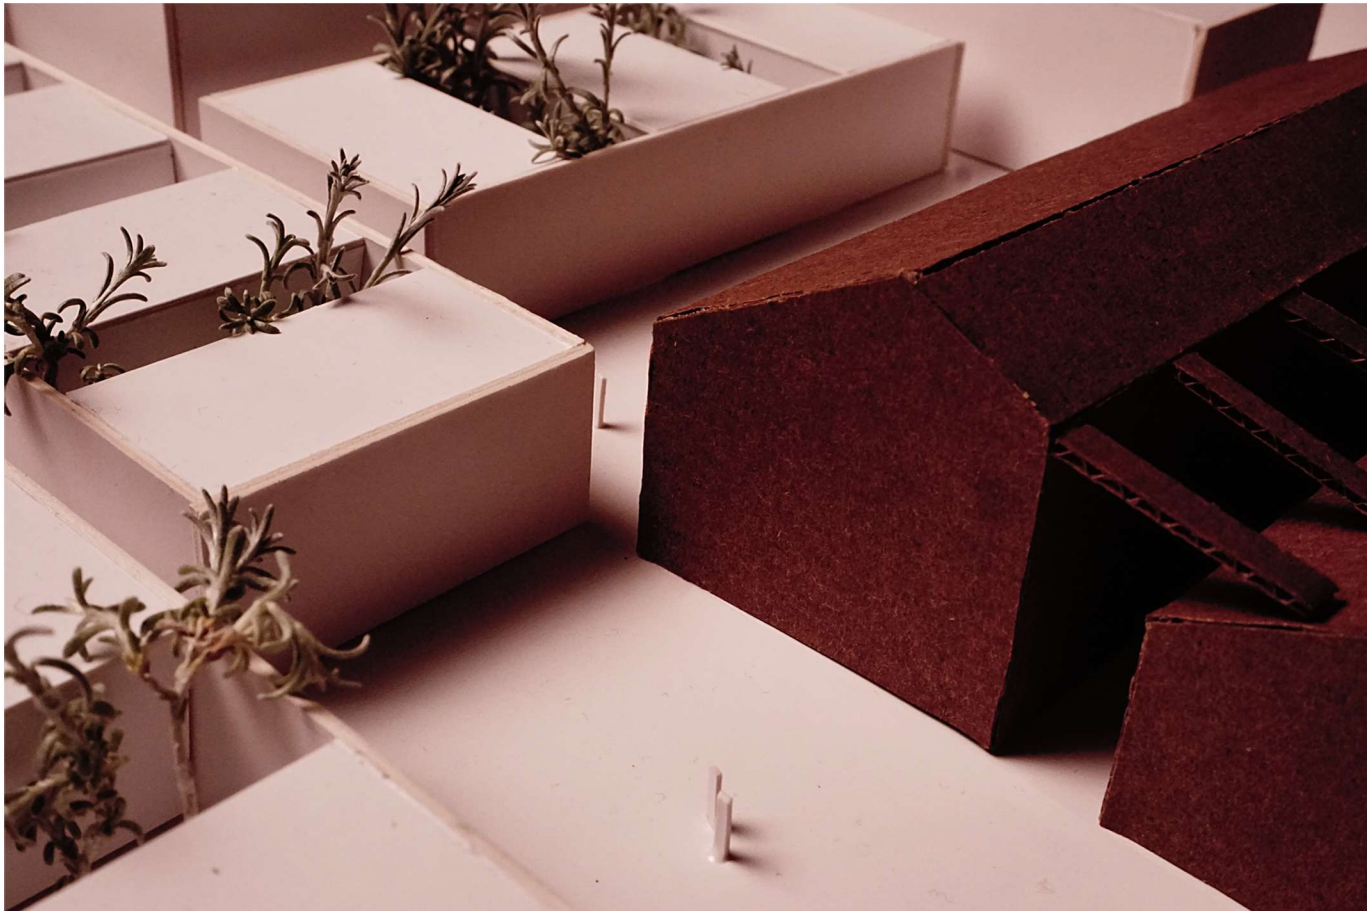


DETAILS

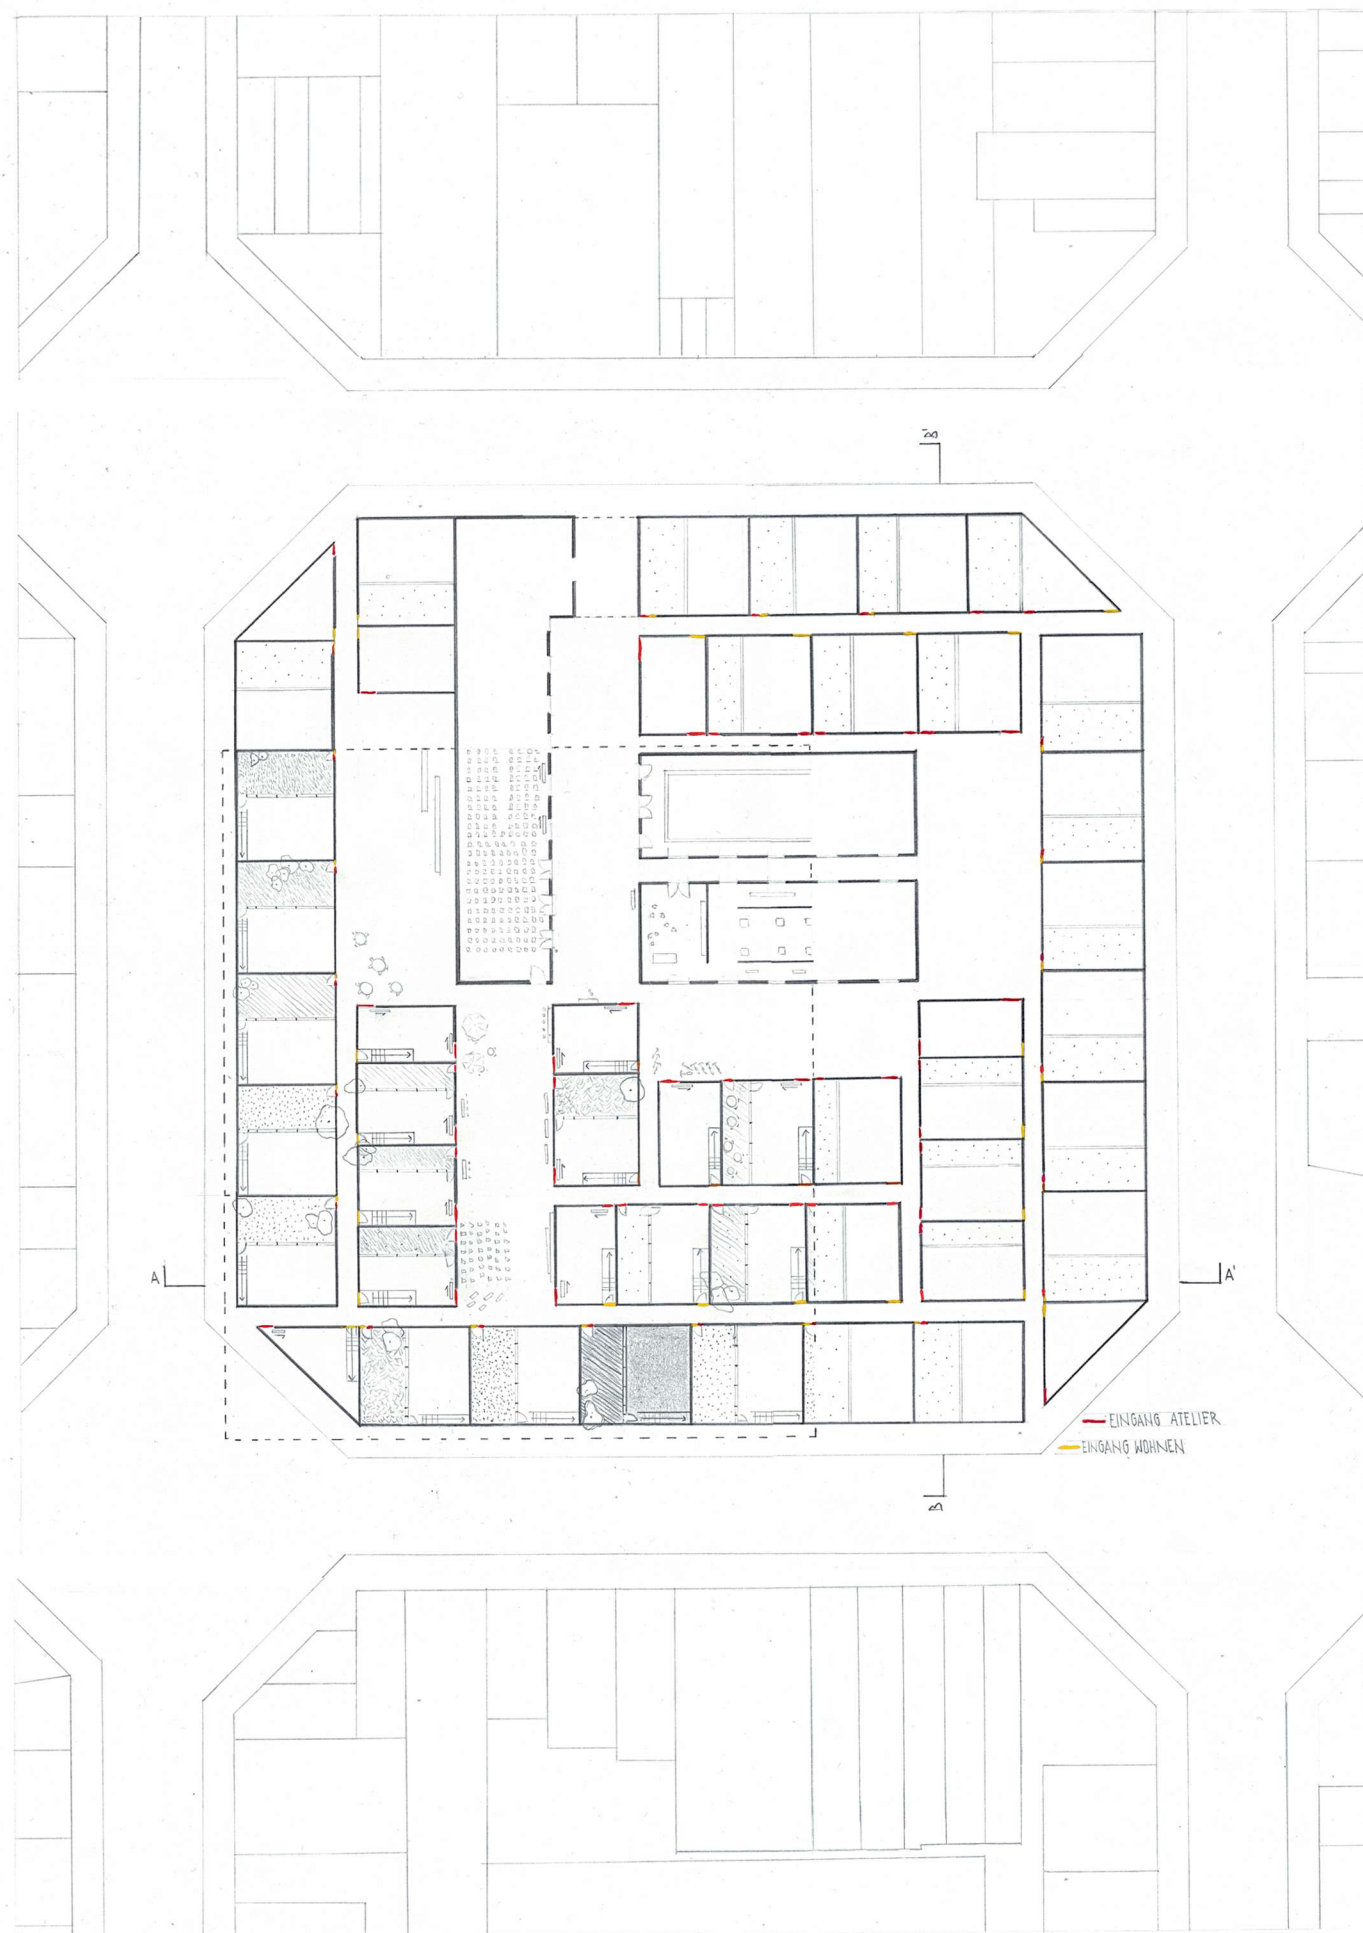

SITUATIONSPLAN

5m 10m 50m

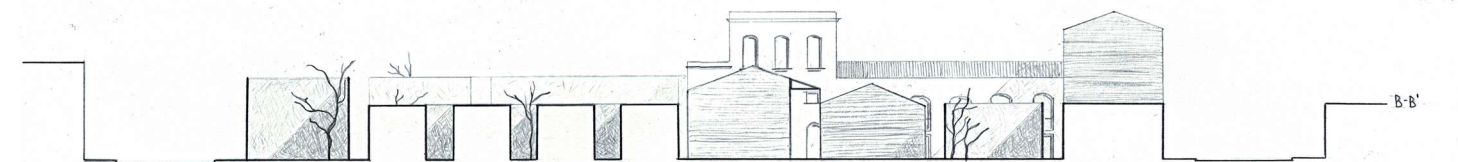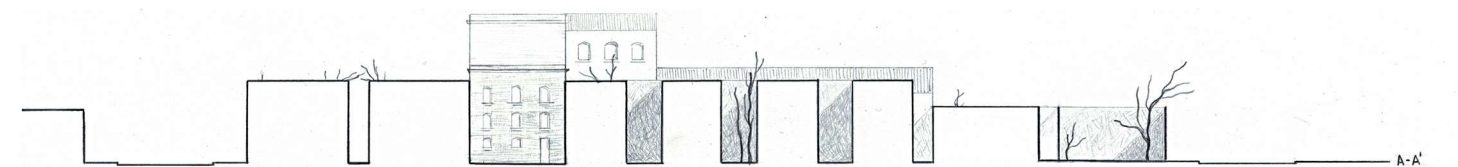

5m 10m 50m

STADTDICHTE: 1,24 (MIT BESTANDSBAU)

ANZAHL WOHNHEITEN: 48 (22 2 G. + 26 3 G.)


SCHNITTE




SITUATIONSMODELL





0 10 20 30 40 50 100m

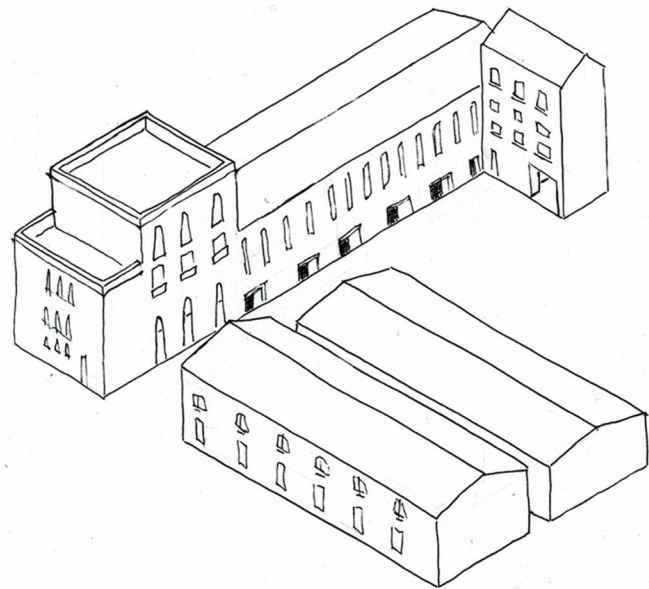




BESTANDSBAU

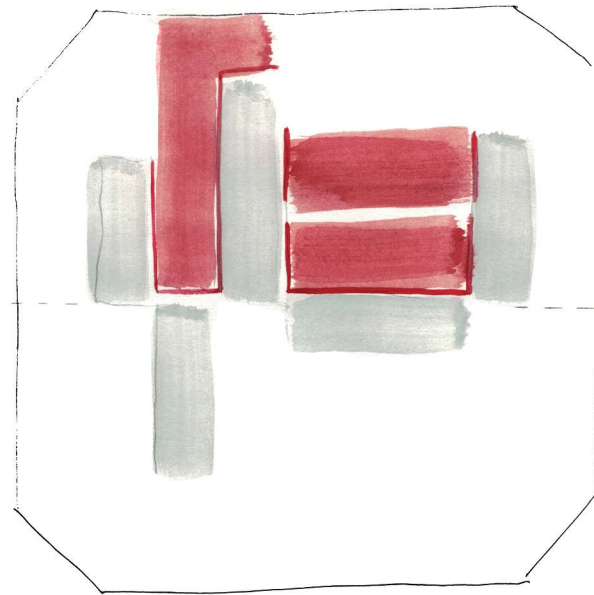



PLATZE

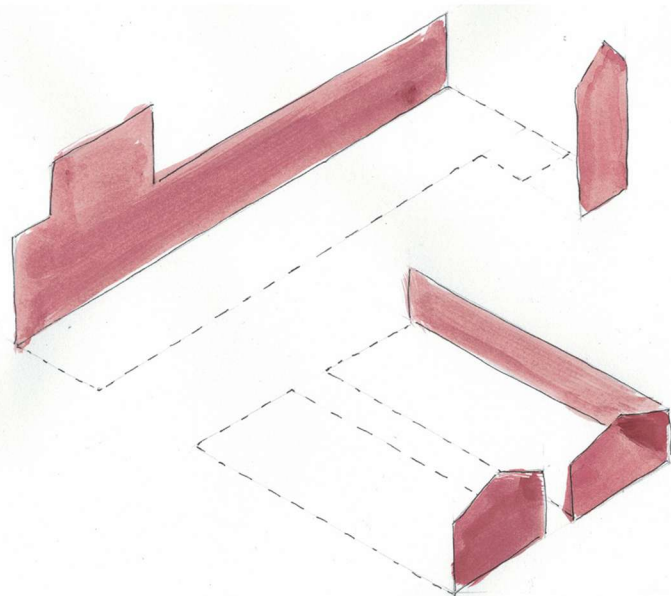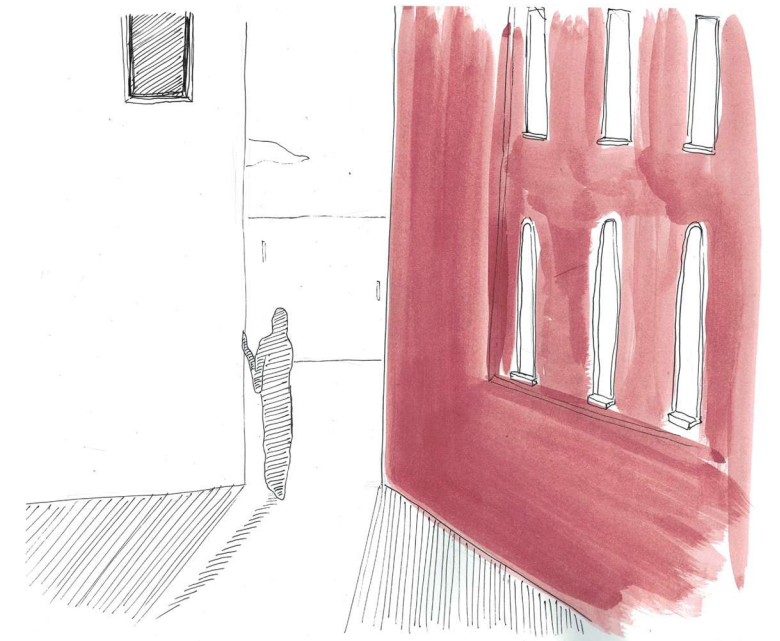

BRANDMAUERN

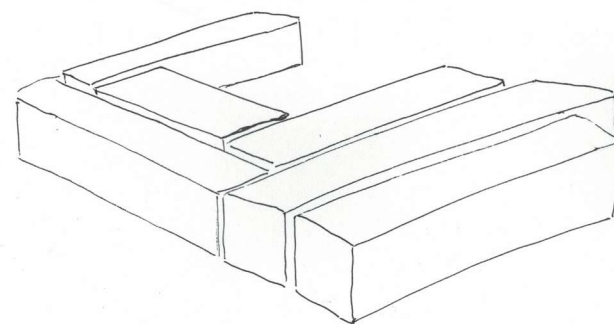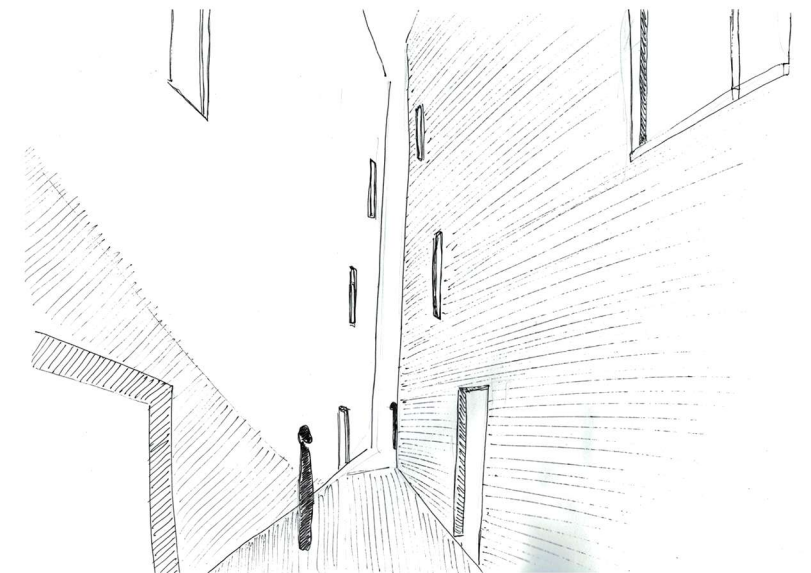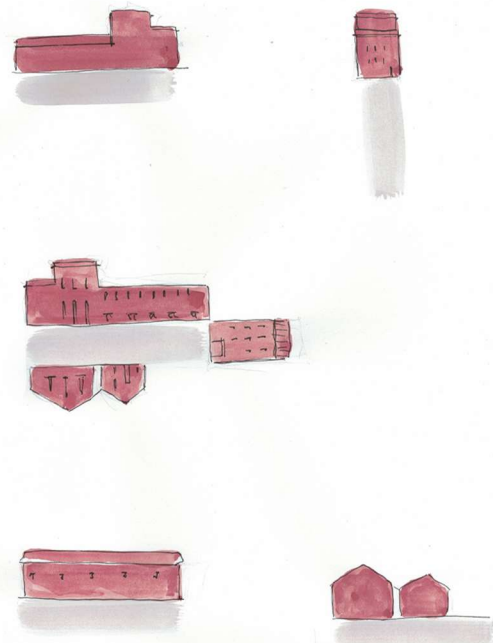

DICHTE & LICHT

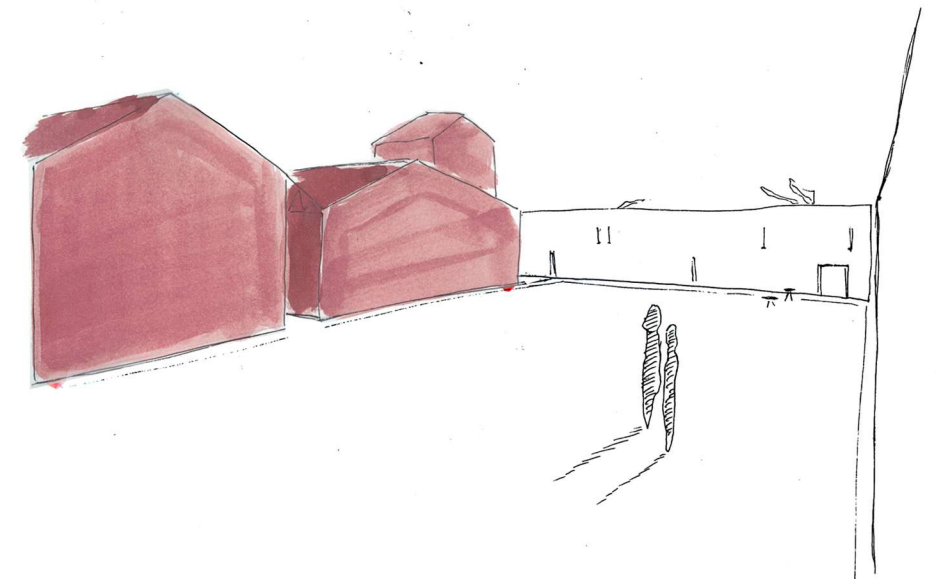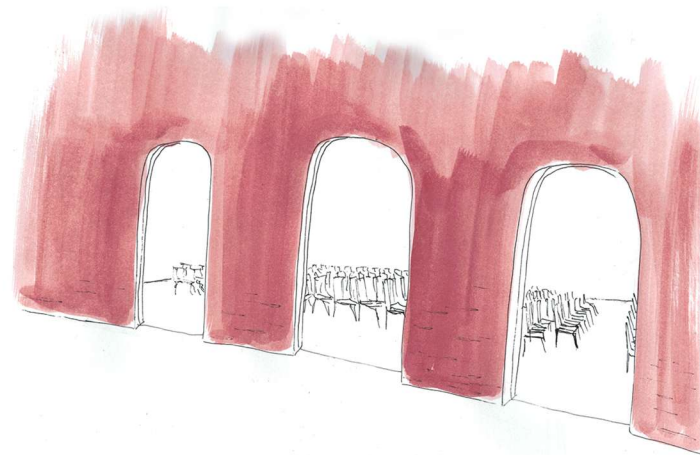






FASSADE ZUR GASSE







FASSADE ZUM HOF



SCHNITTMODELL

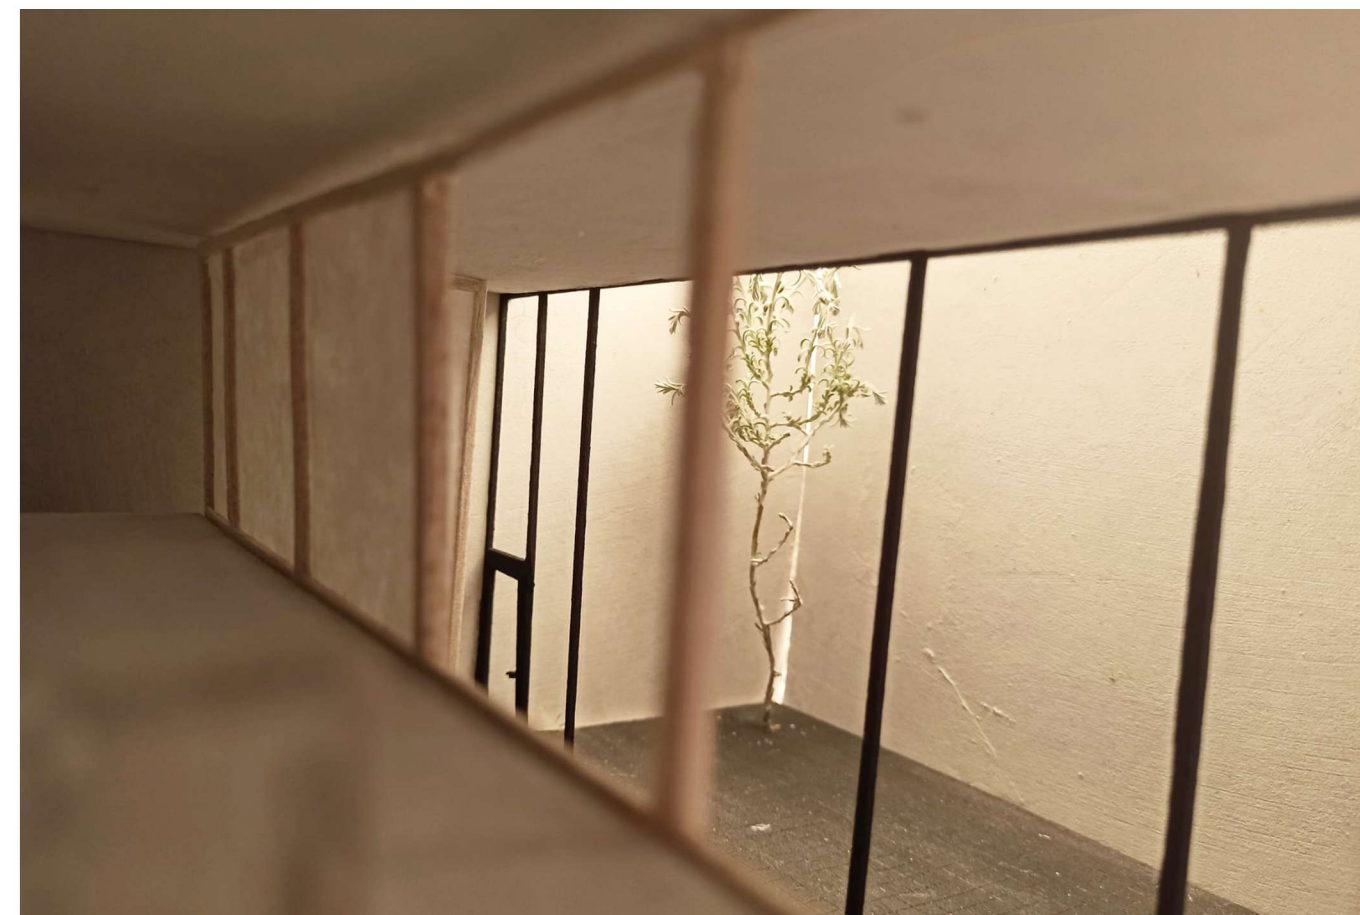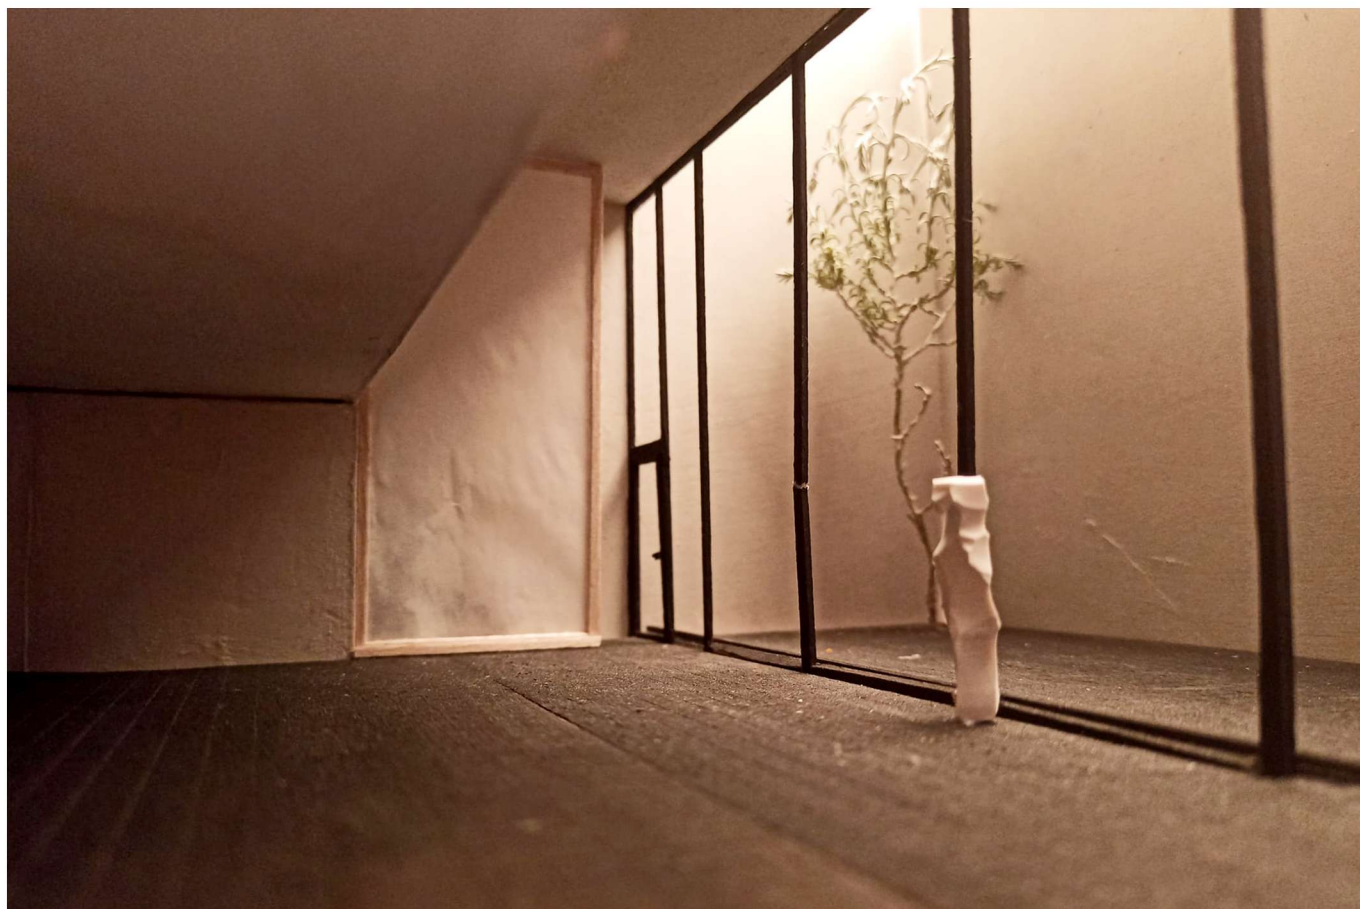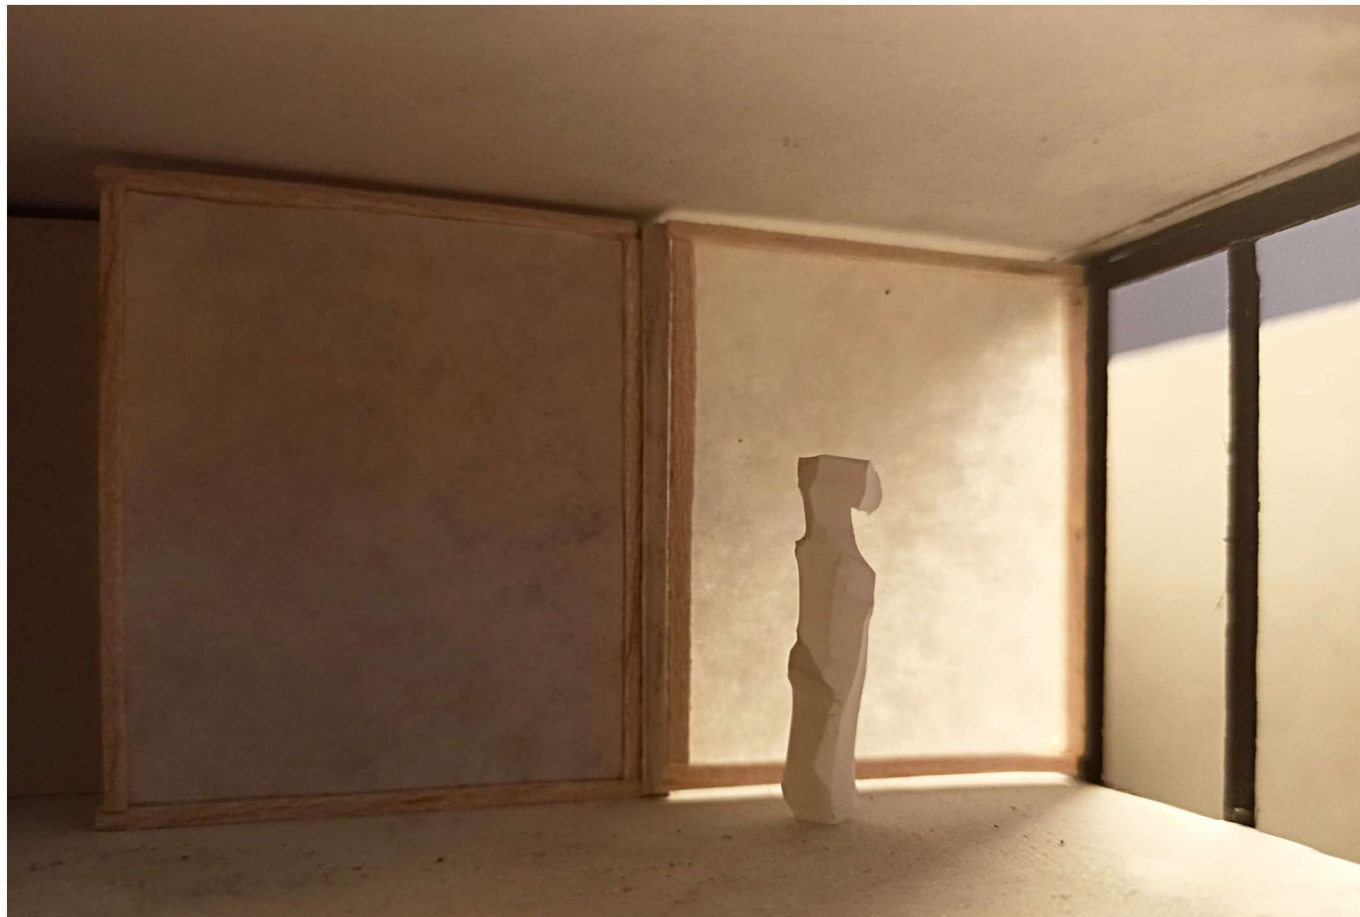


DETAILS

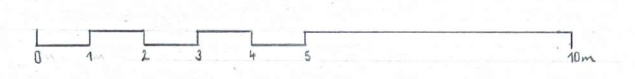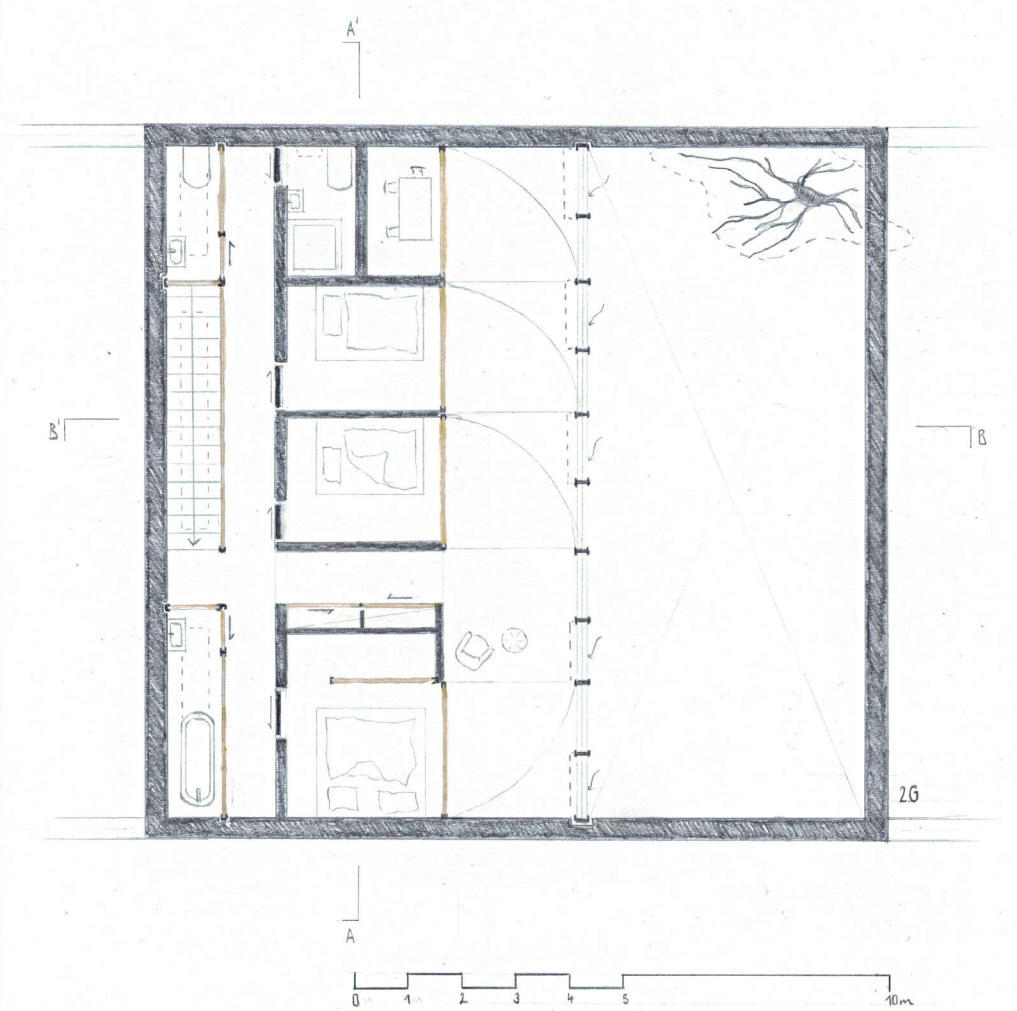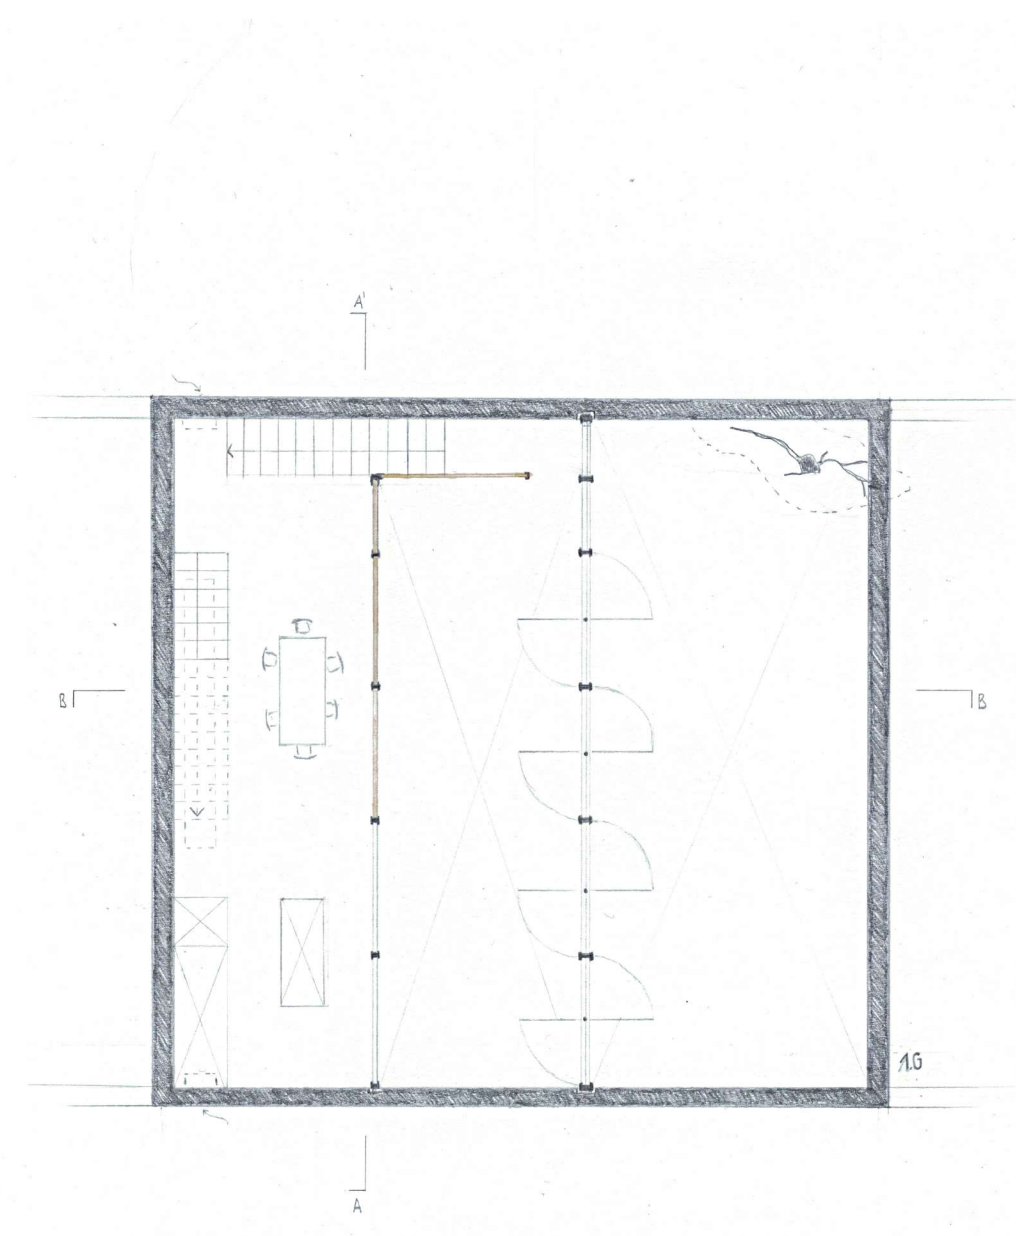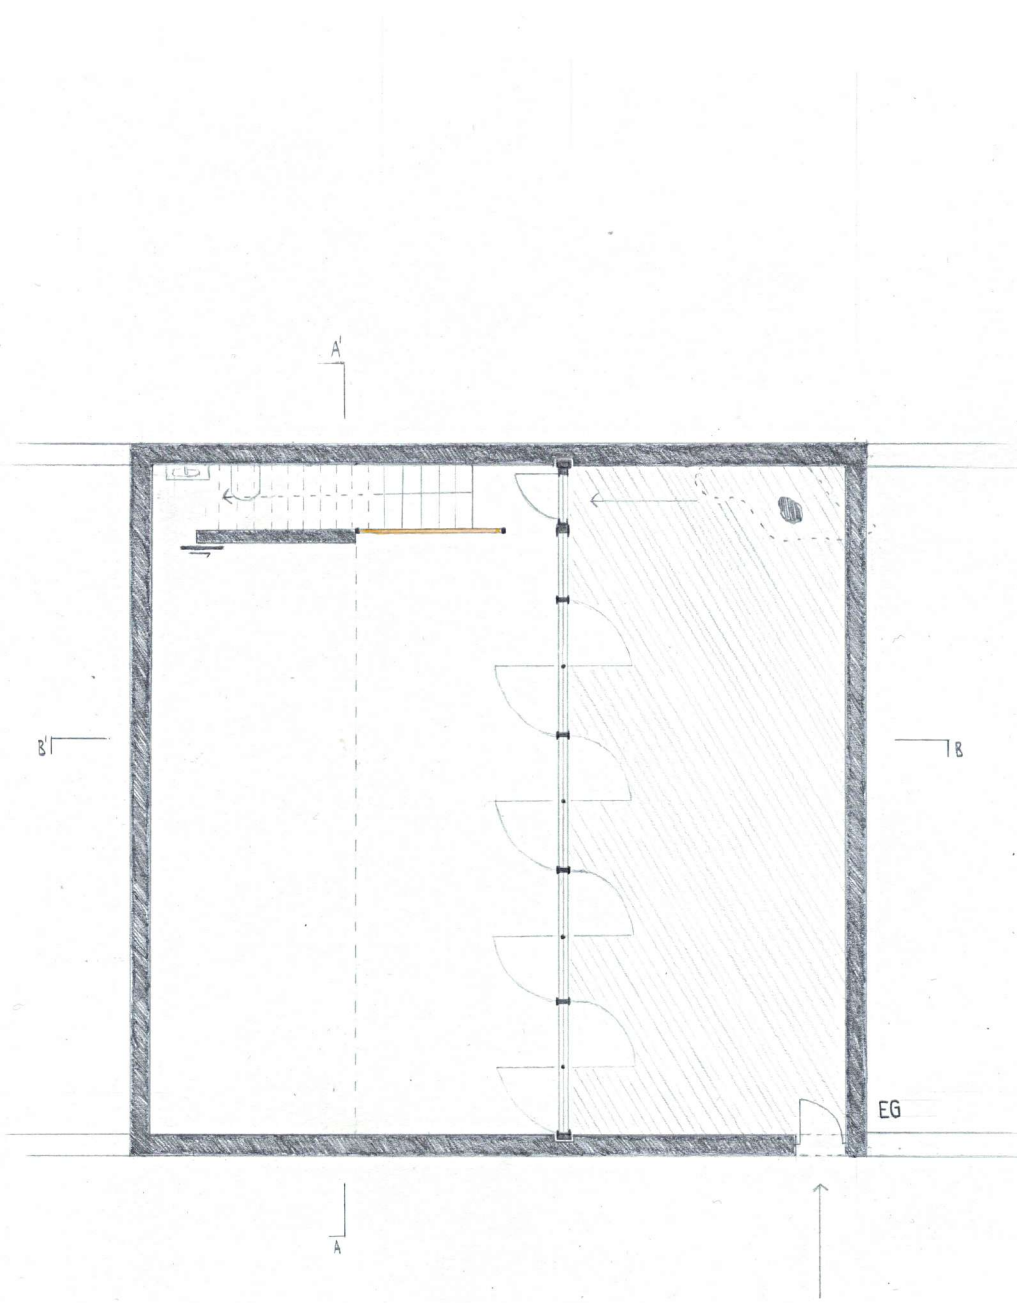


PAPIERWÄNDE



 HOF

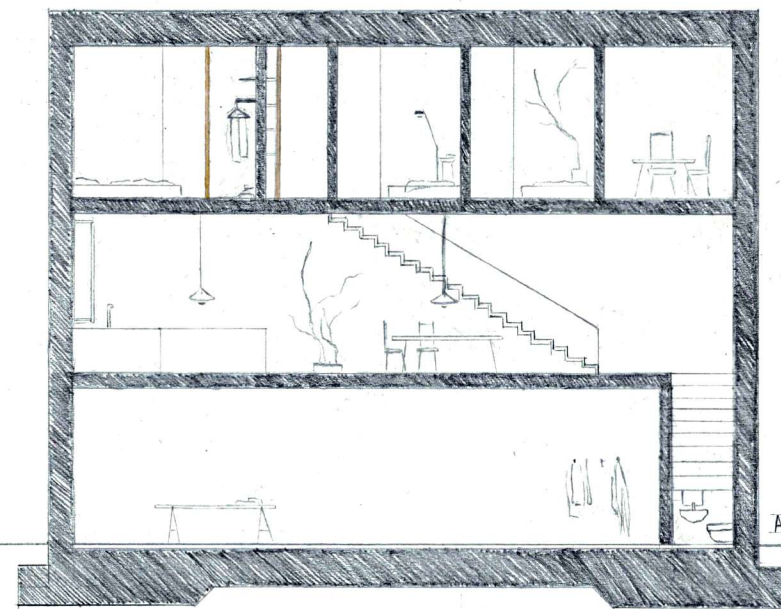

A-A'

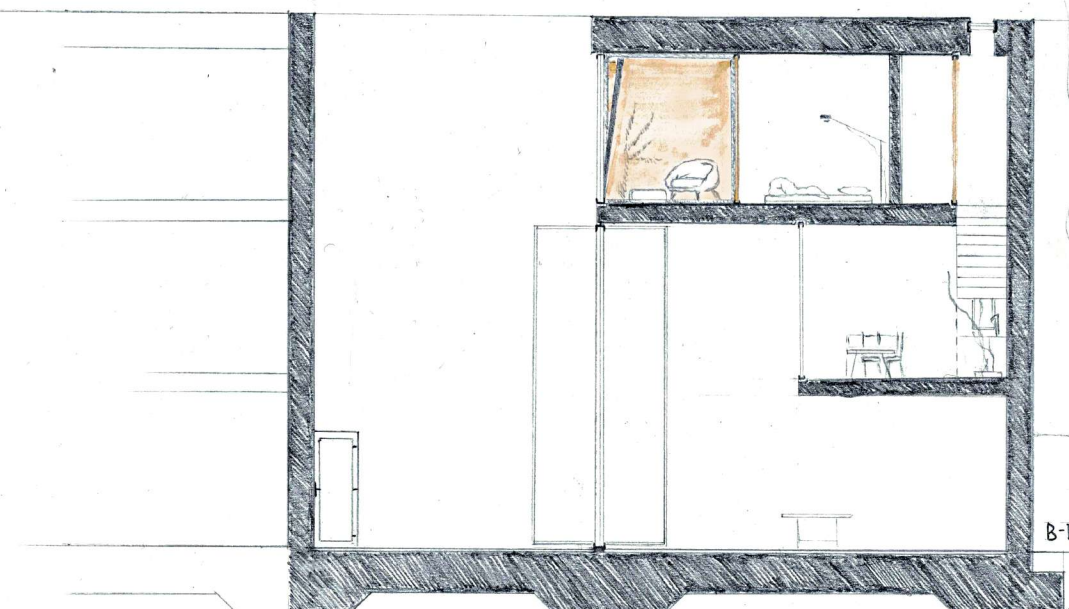

B-B'

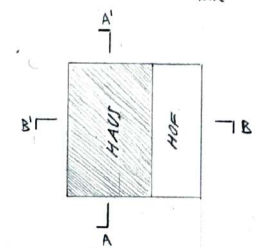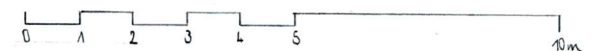


PAPIERWÄNDE


ATELIERHAUS - LÄNG-QUERSCHNITT




ZIMMER

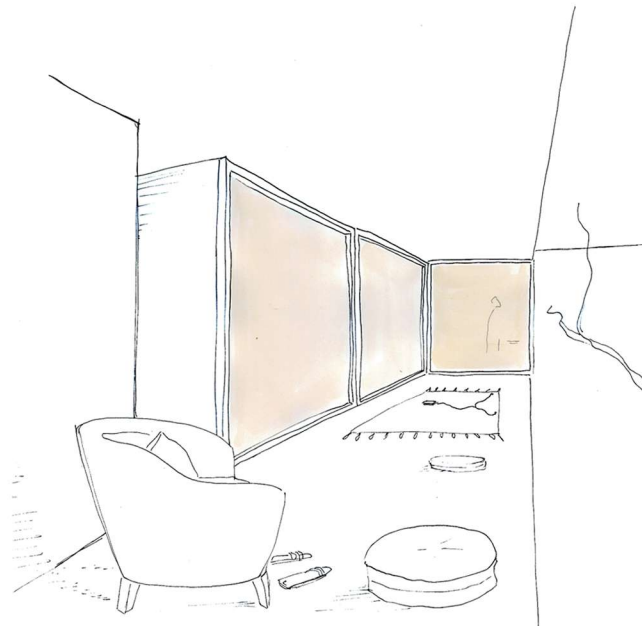


GALERIE

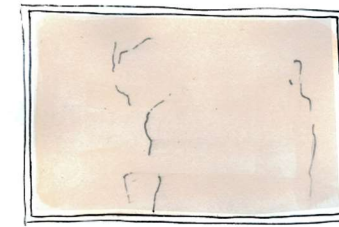


PAPIERWAND

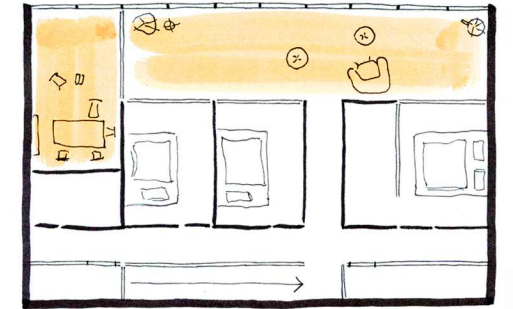


14h

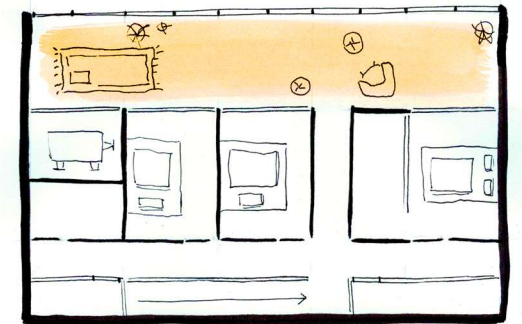

17h

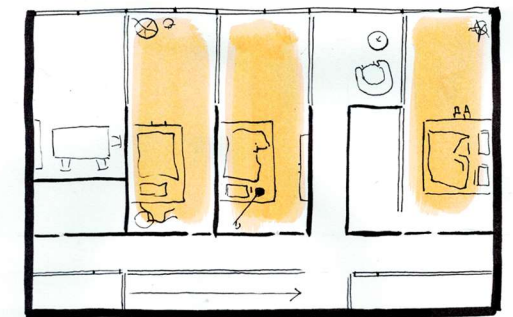


21h

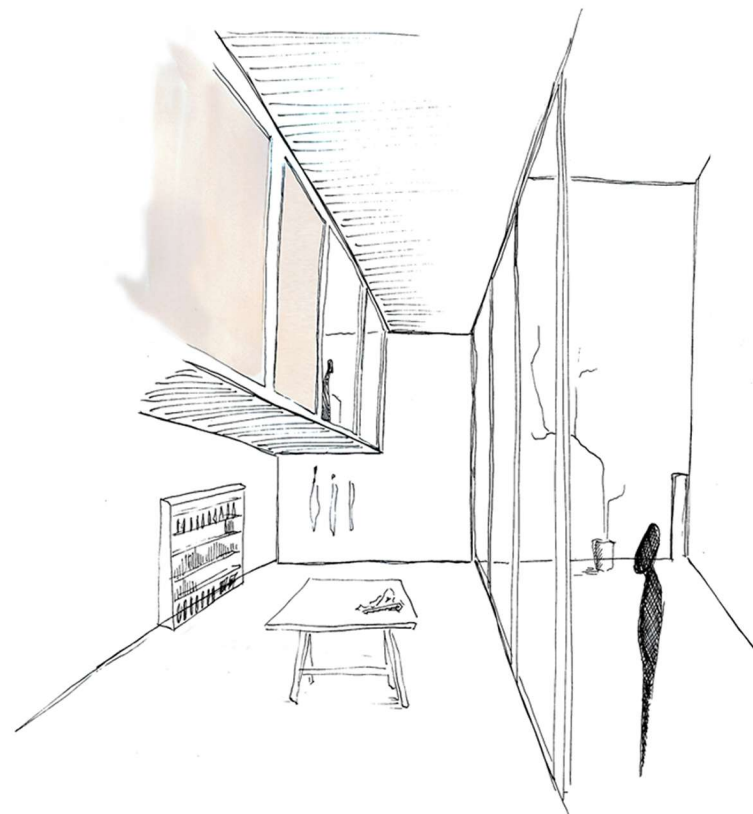


ATELIER




2. GESCHOSS

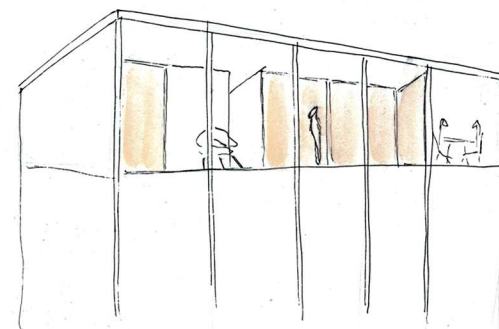

14h

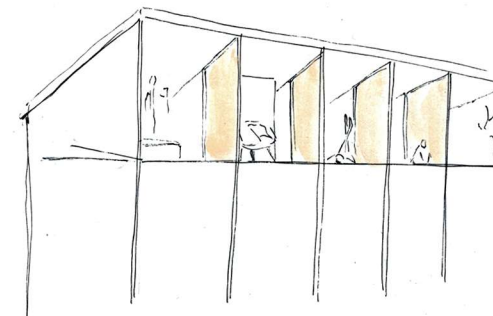

21h

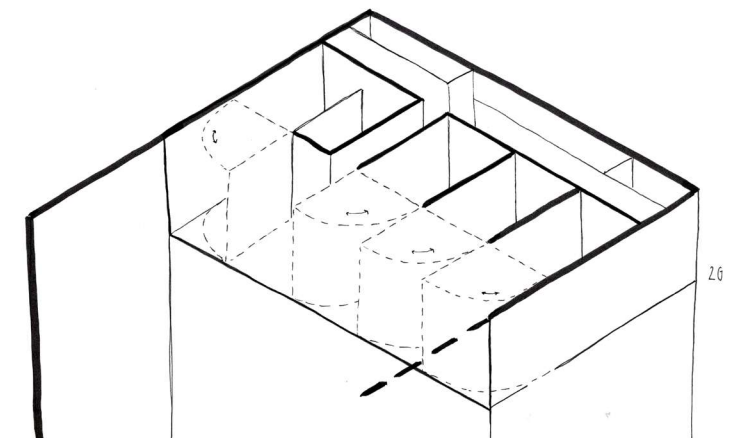


26

BUK II - TAGESÜBUNG 04.05.20 - FENSTER / INNENRAUM-PERSPEKT

IVE MIT FENSTER

A3 / StudentIn: Martinus Grün, Kaja Alken

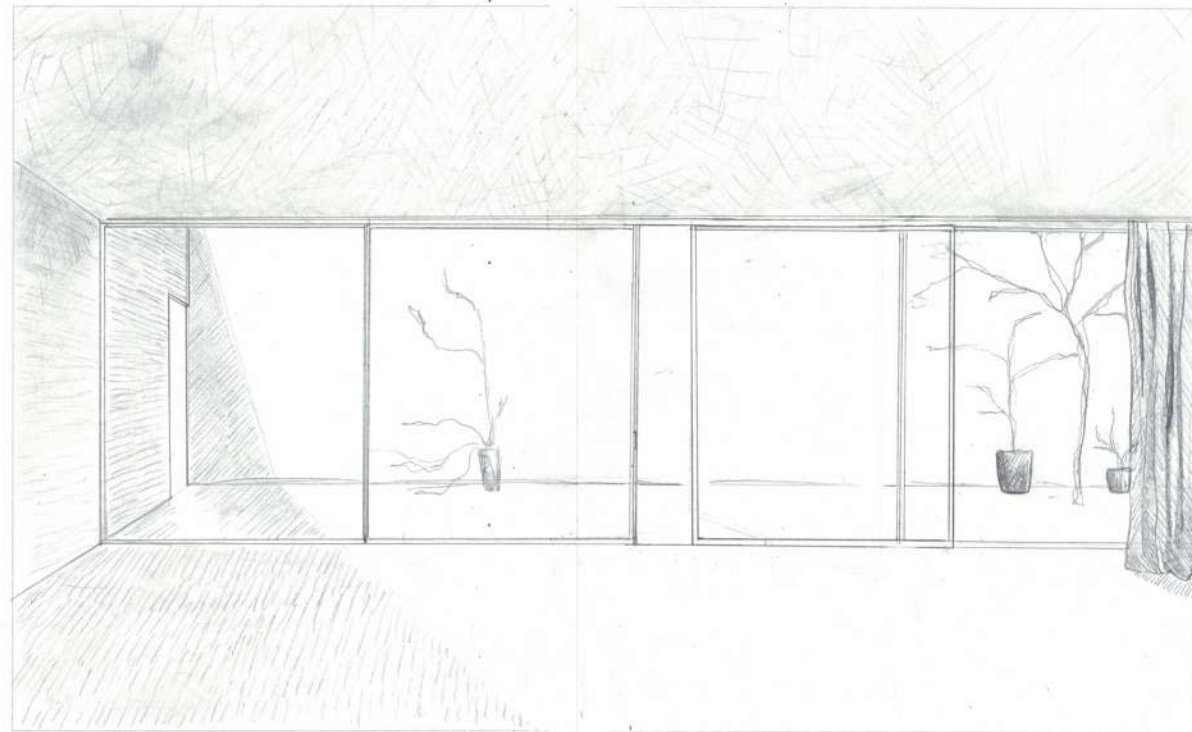


Perspektive Innenraum mit Fenster (skizziert)

BUK II - TAGESÜBUNG 04.05.20 - FENSTER / GRUNDRISS, SCHNITT +


TEILANSICHT 1:20

A3 / StudentIn: Martinus Grün, Kaja Alken

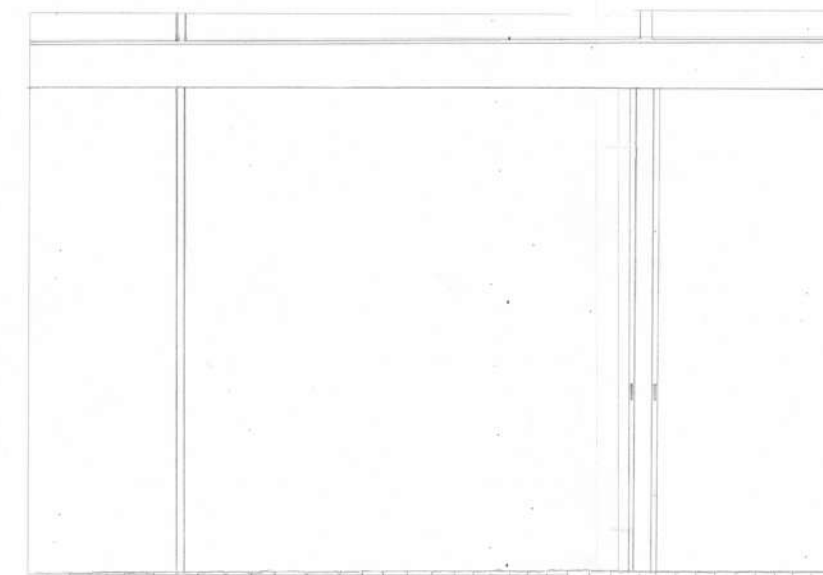

Teilansicht 1:20

Grundriss 1:20

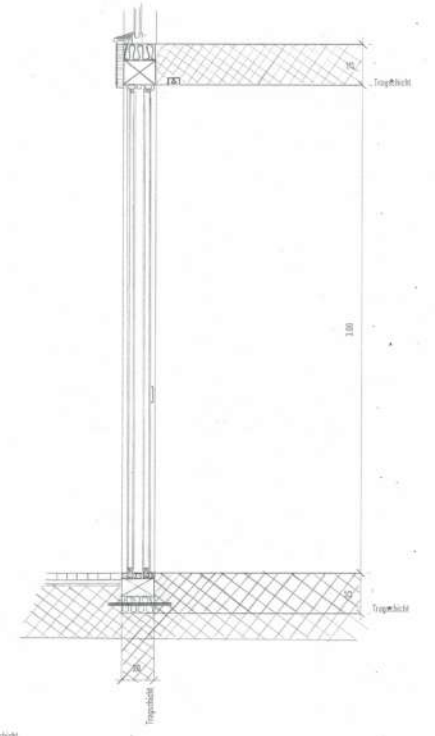

Schnitt 1:20