




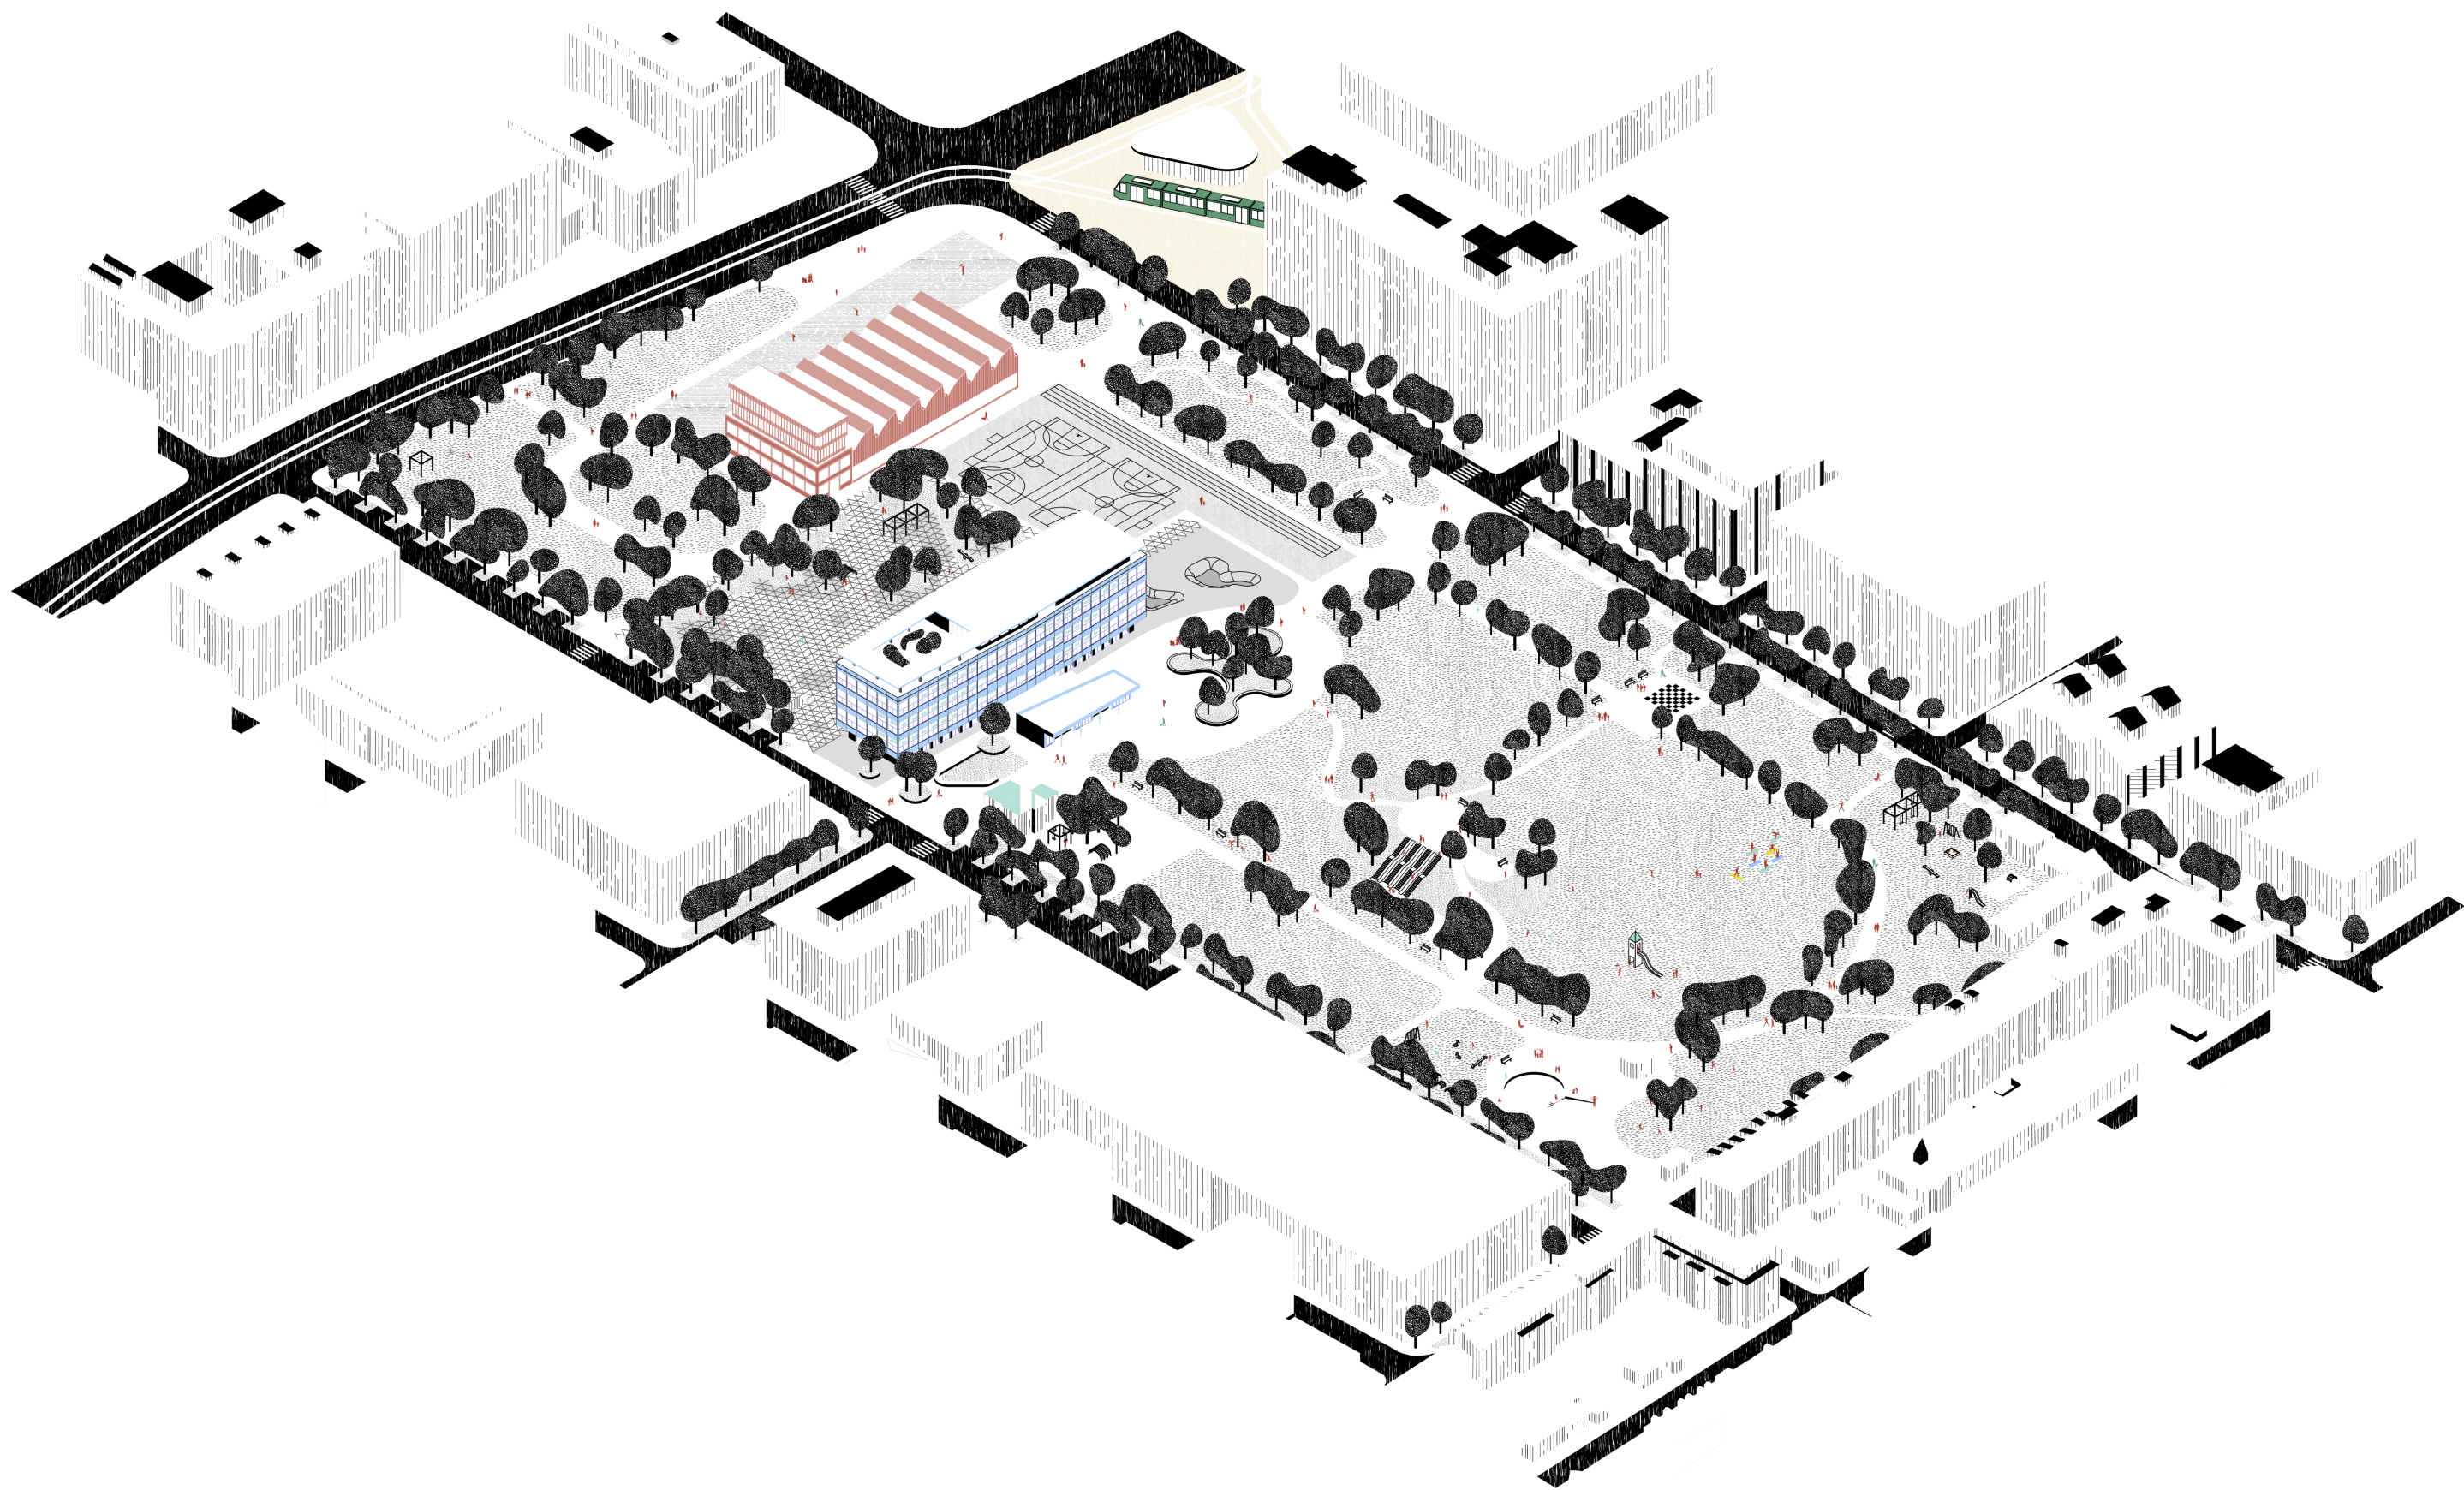



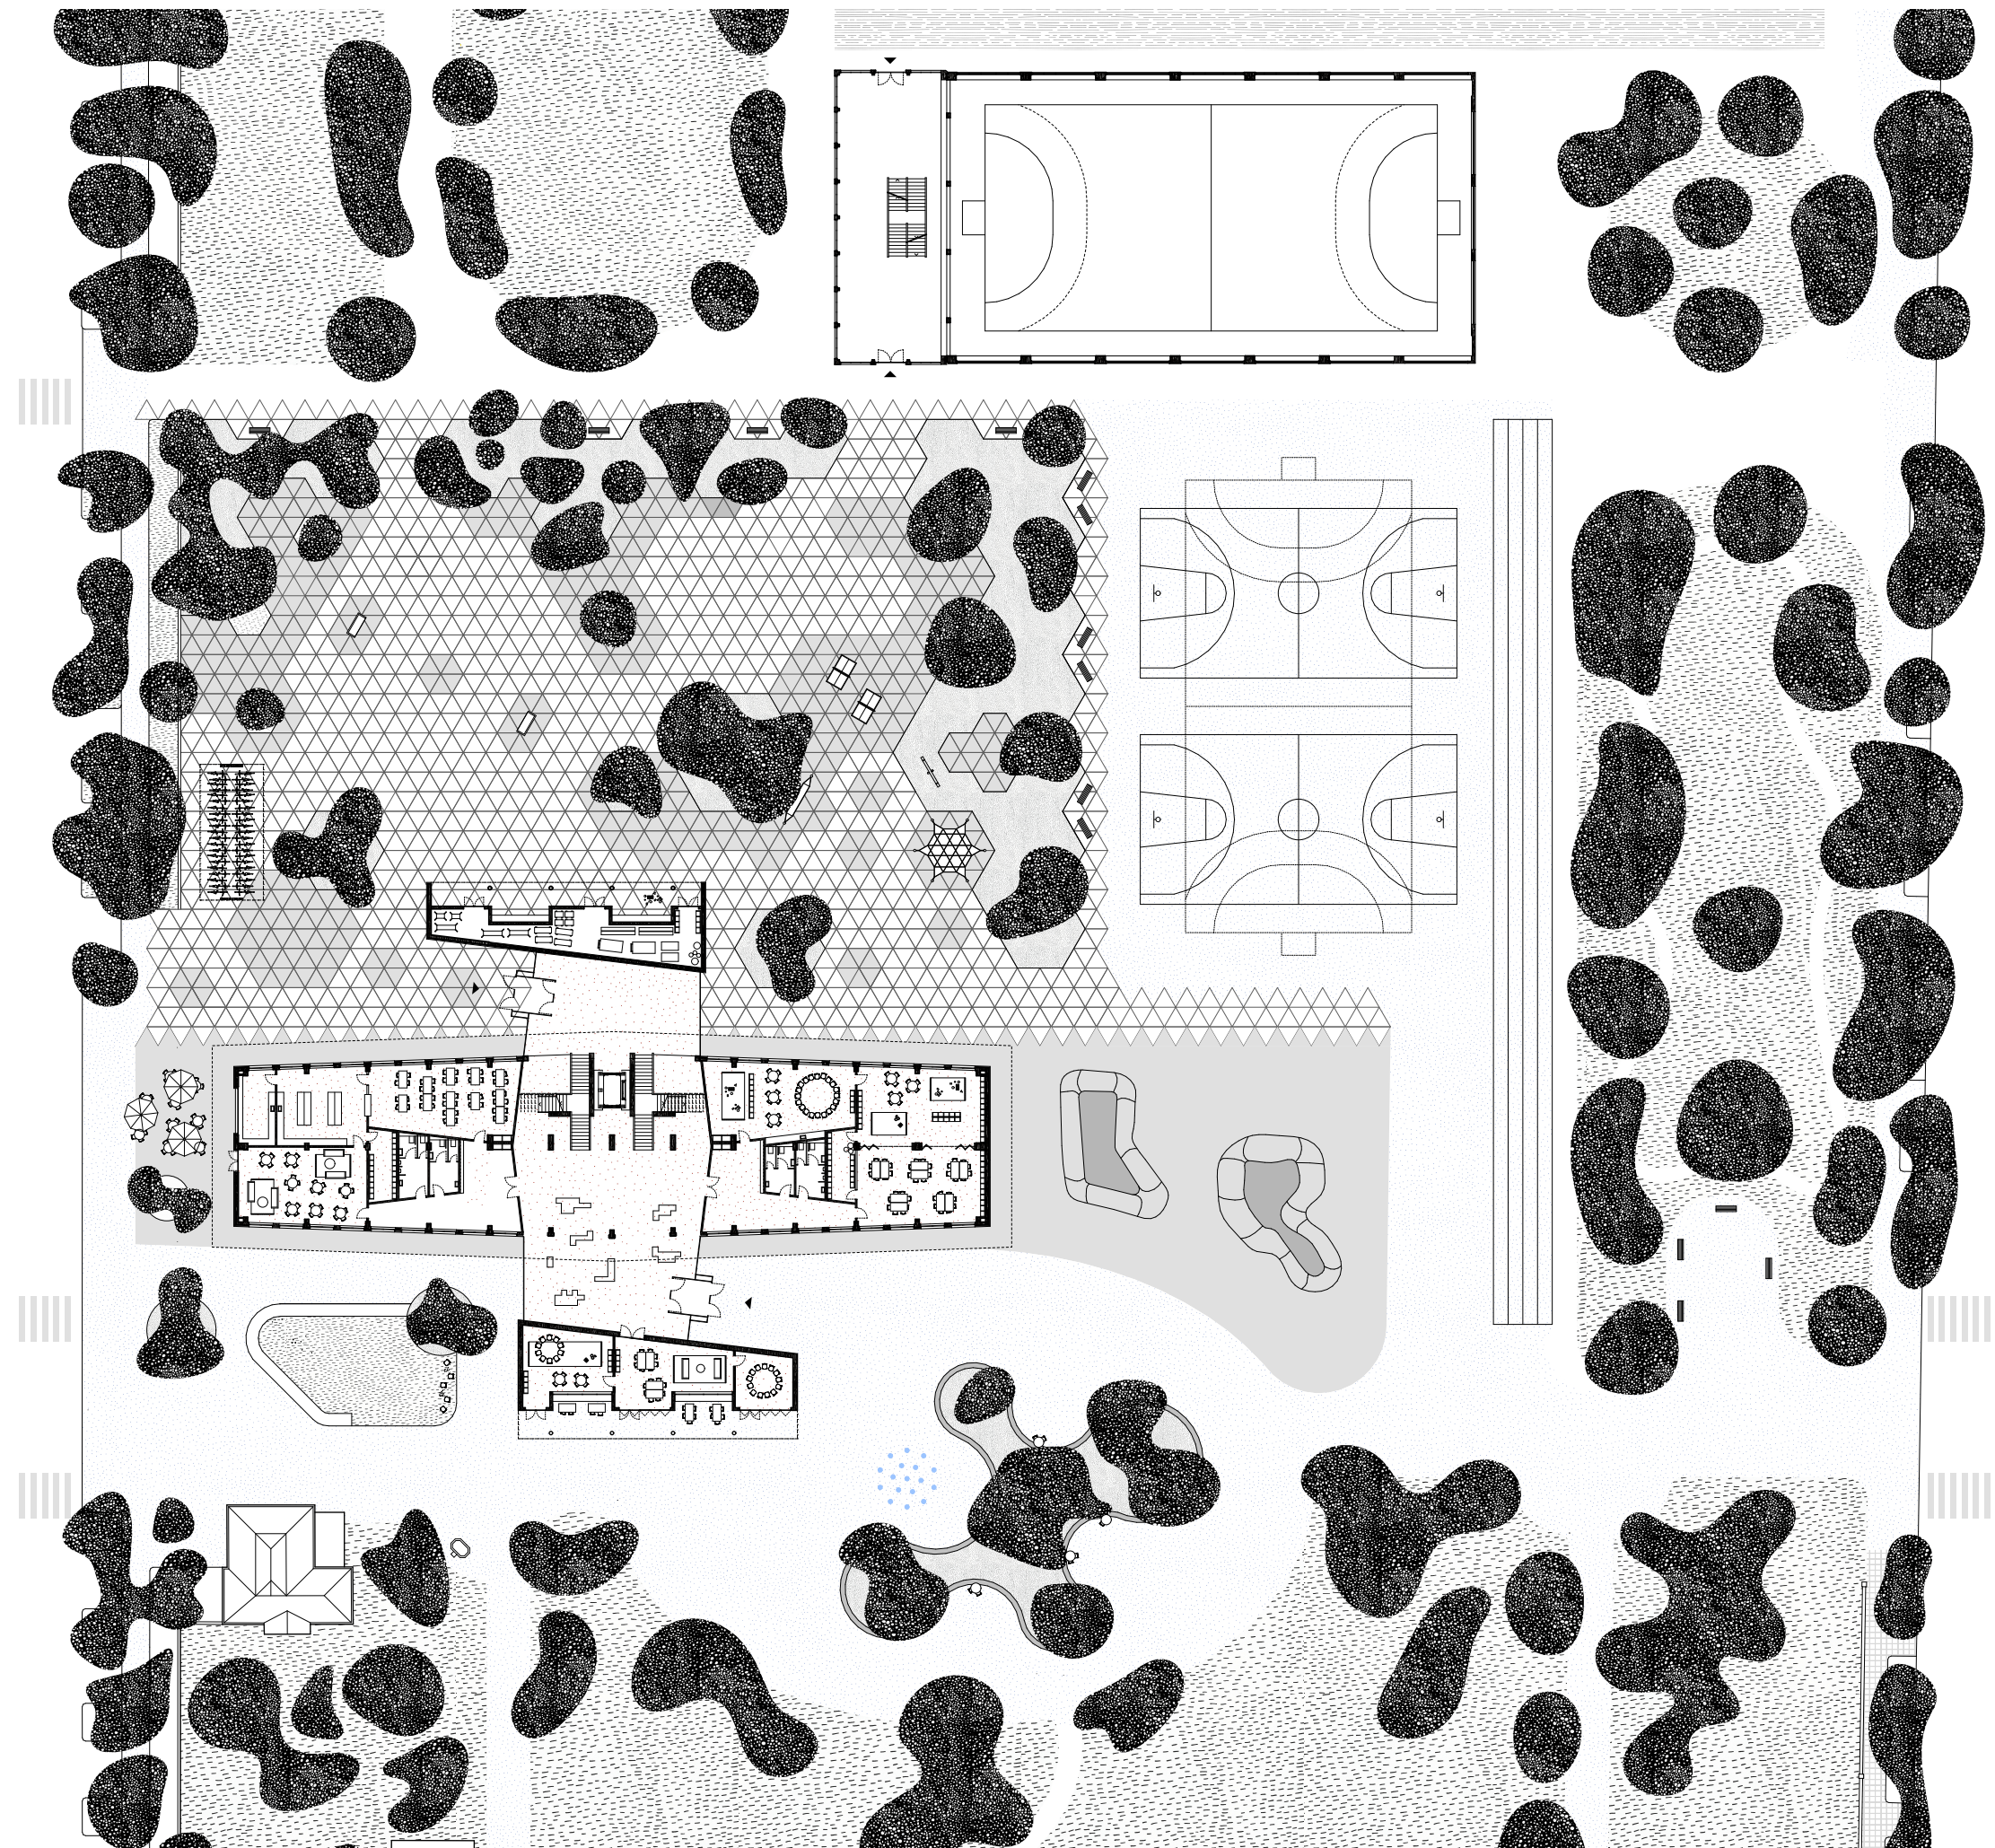



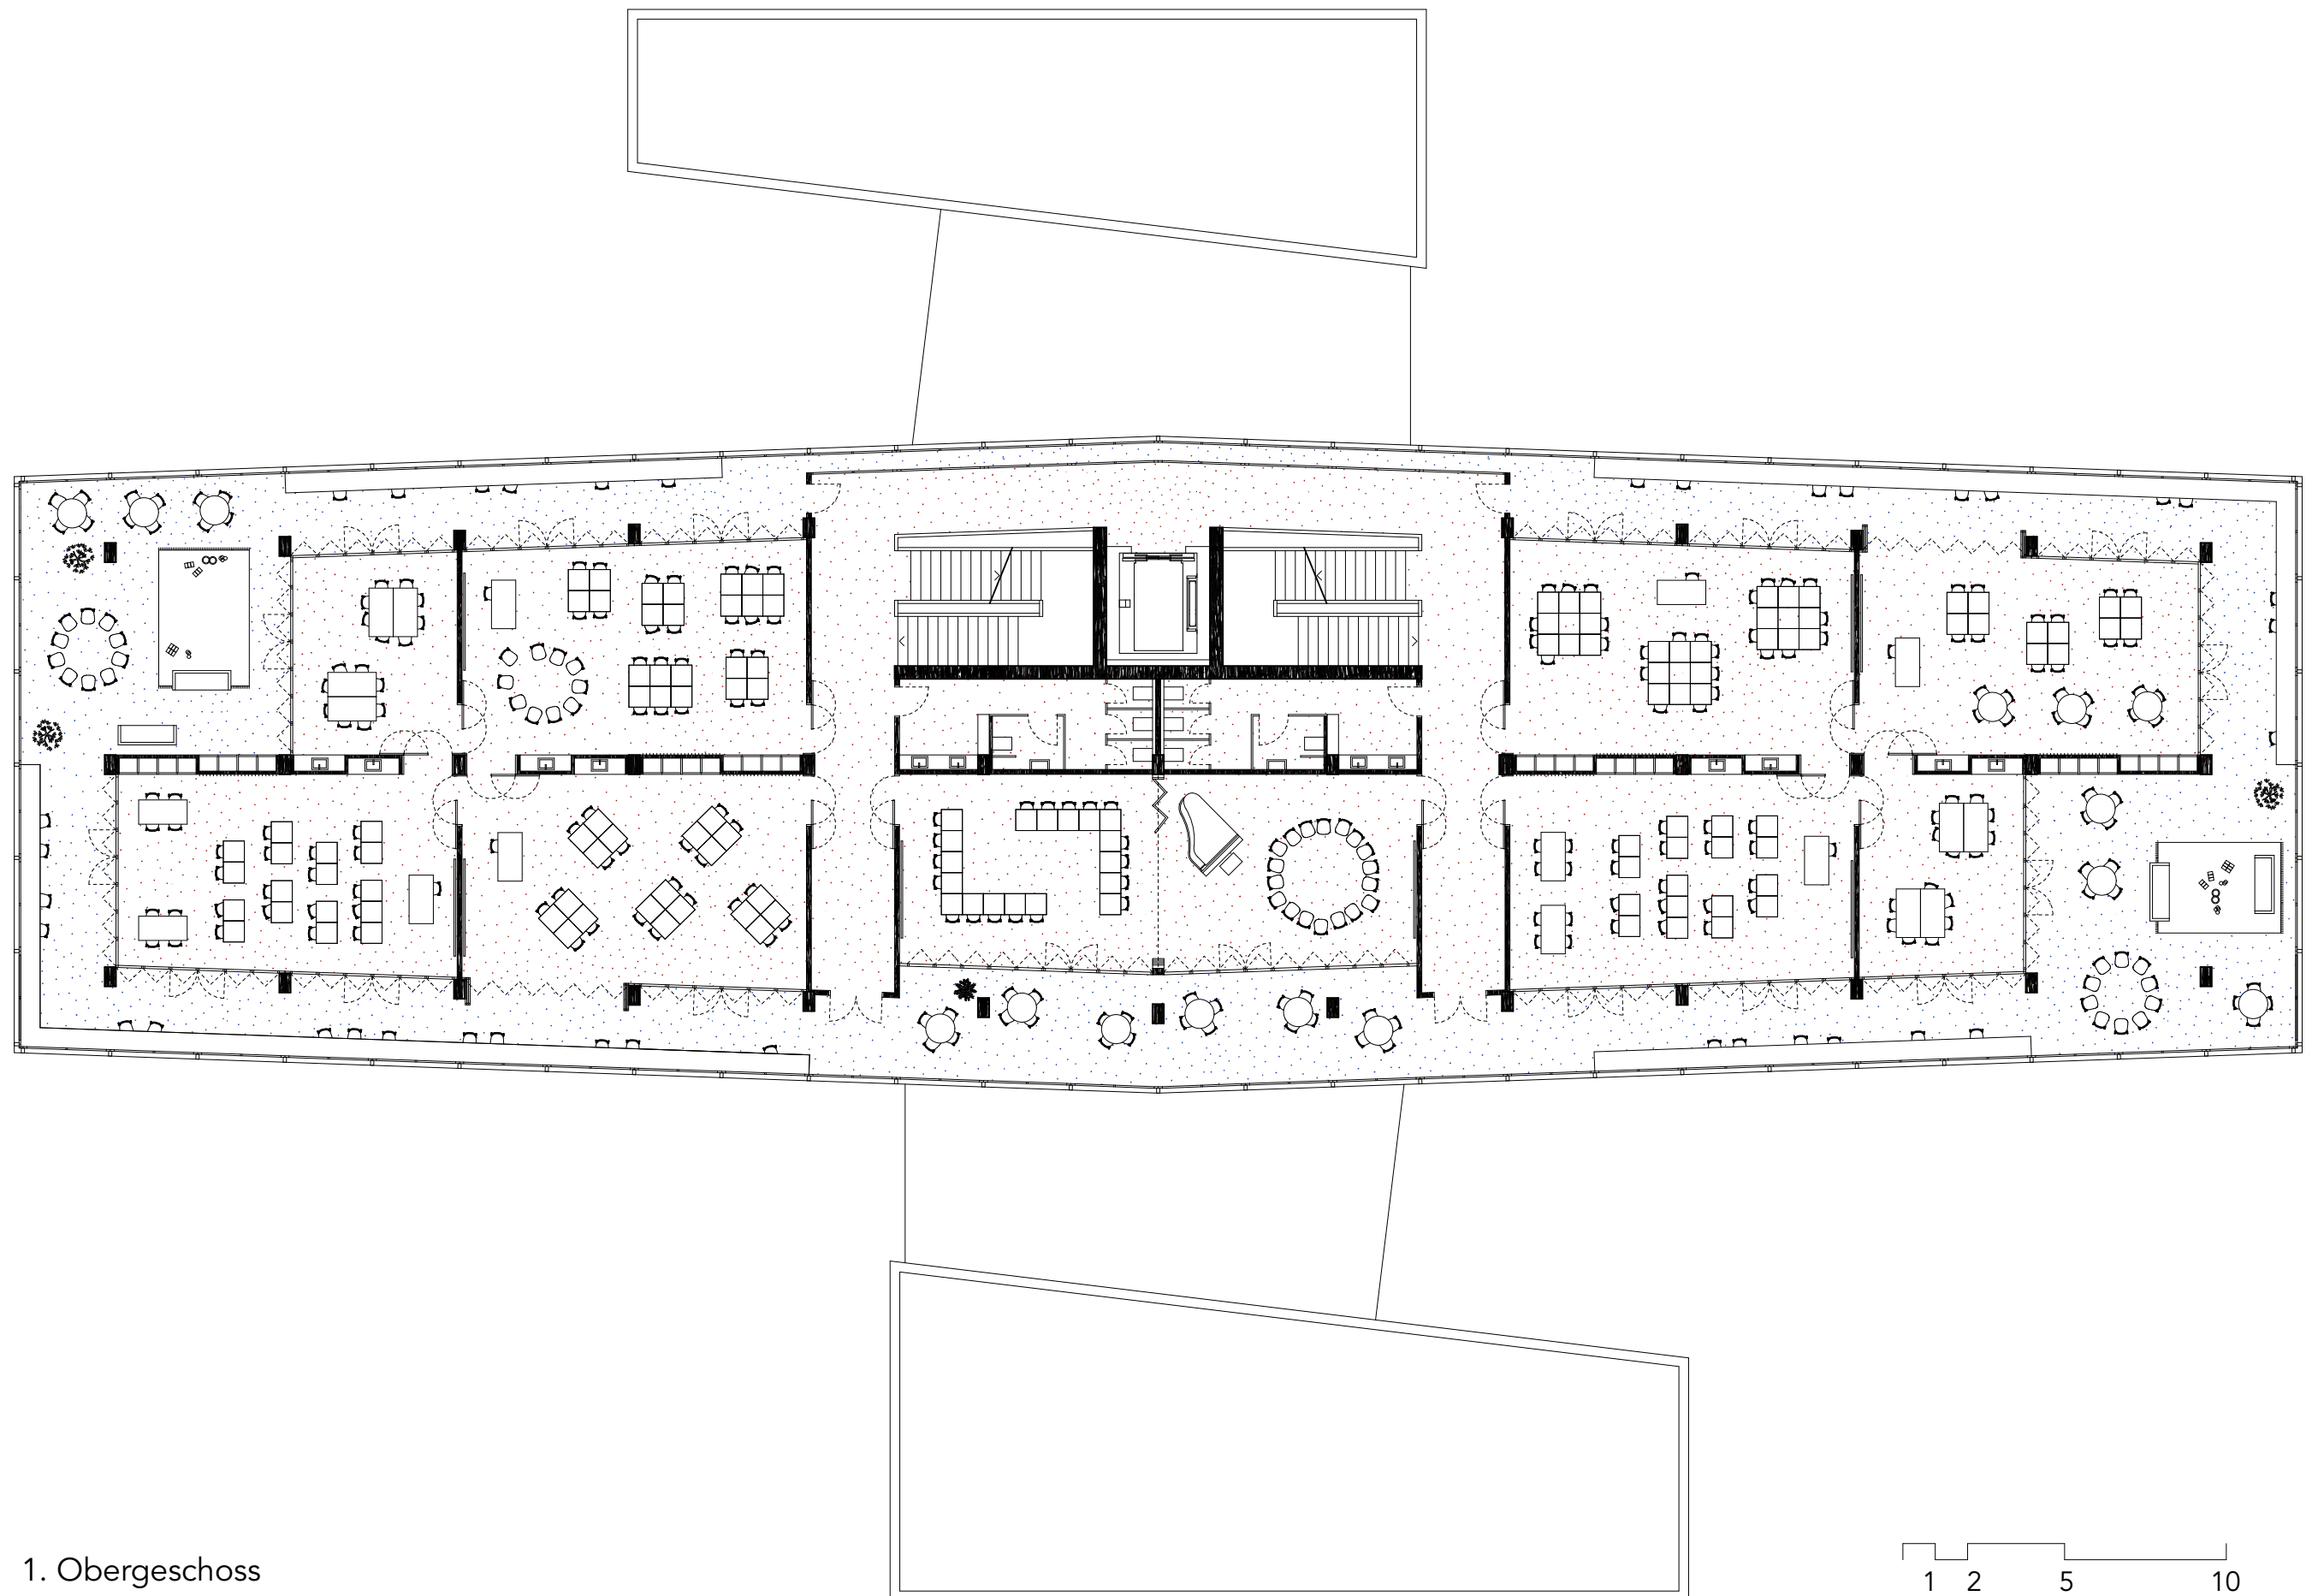


1. Obergeschoss


1 2 5 10






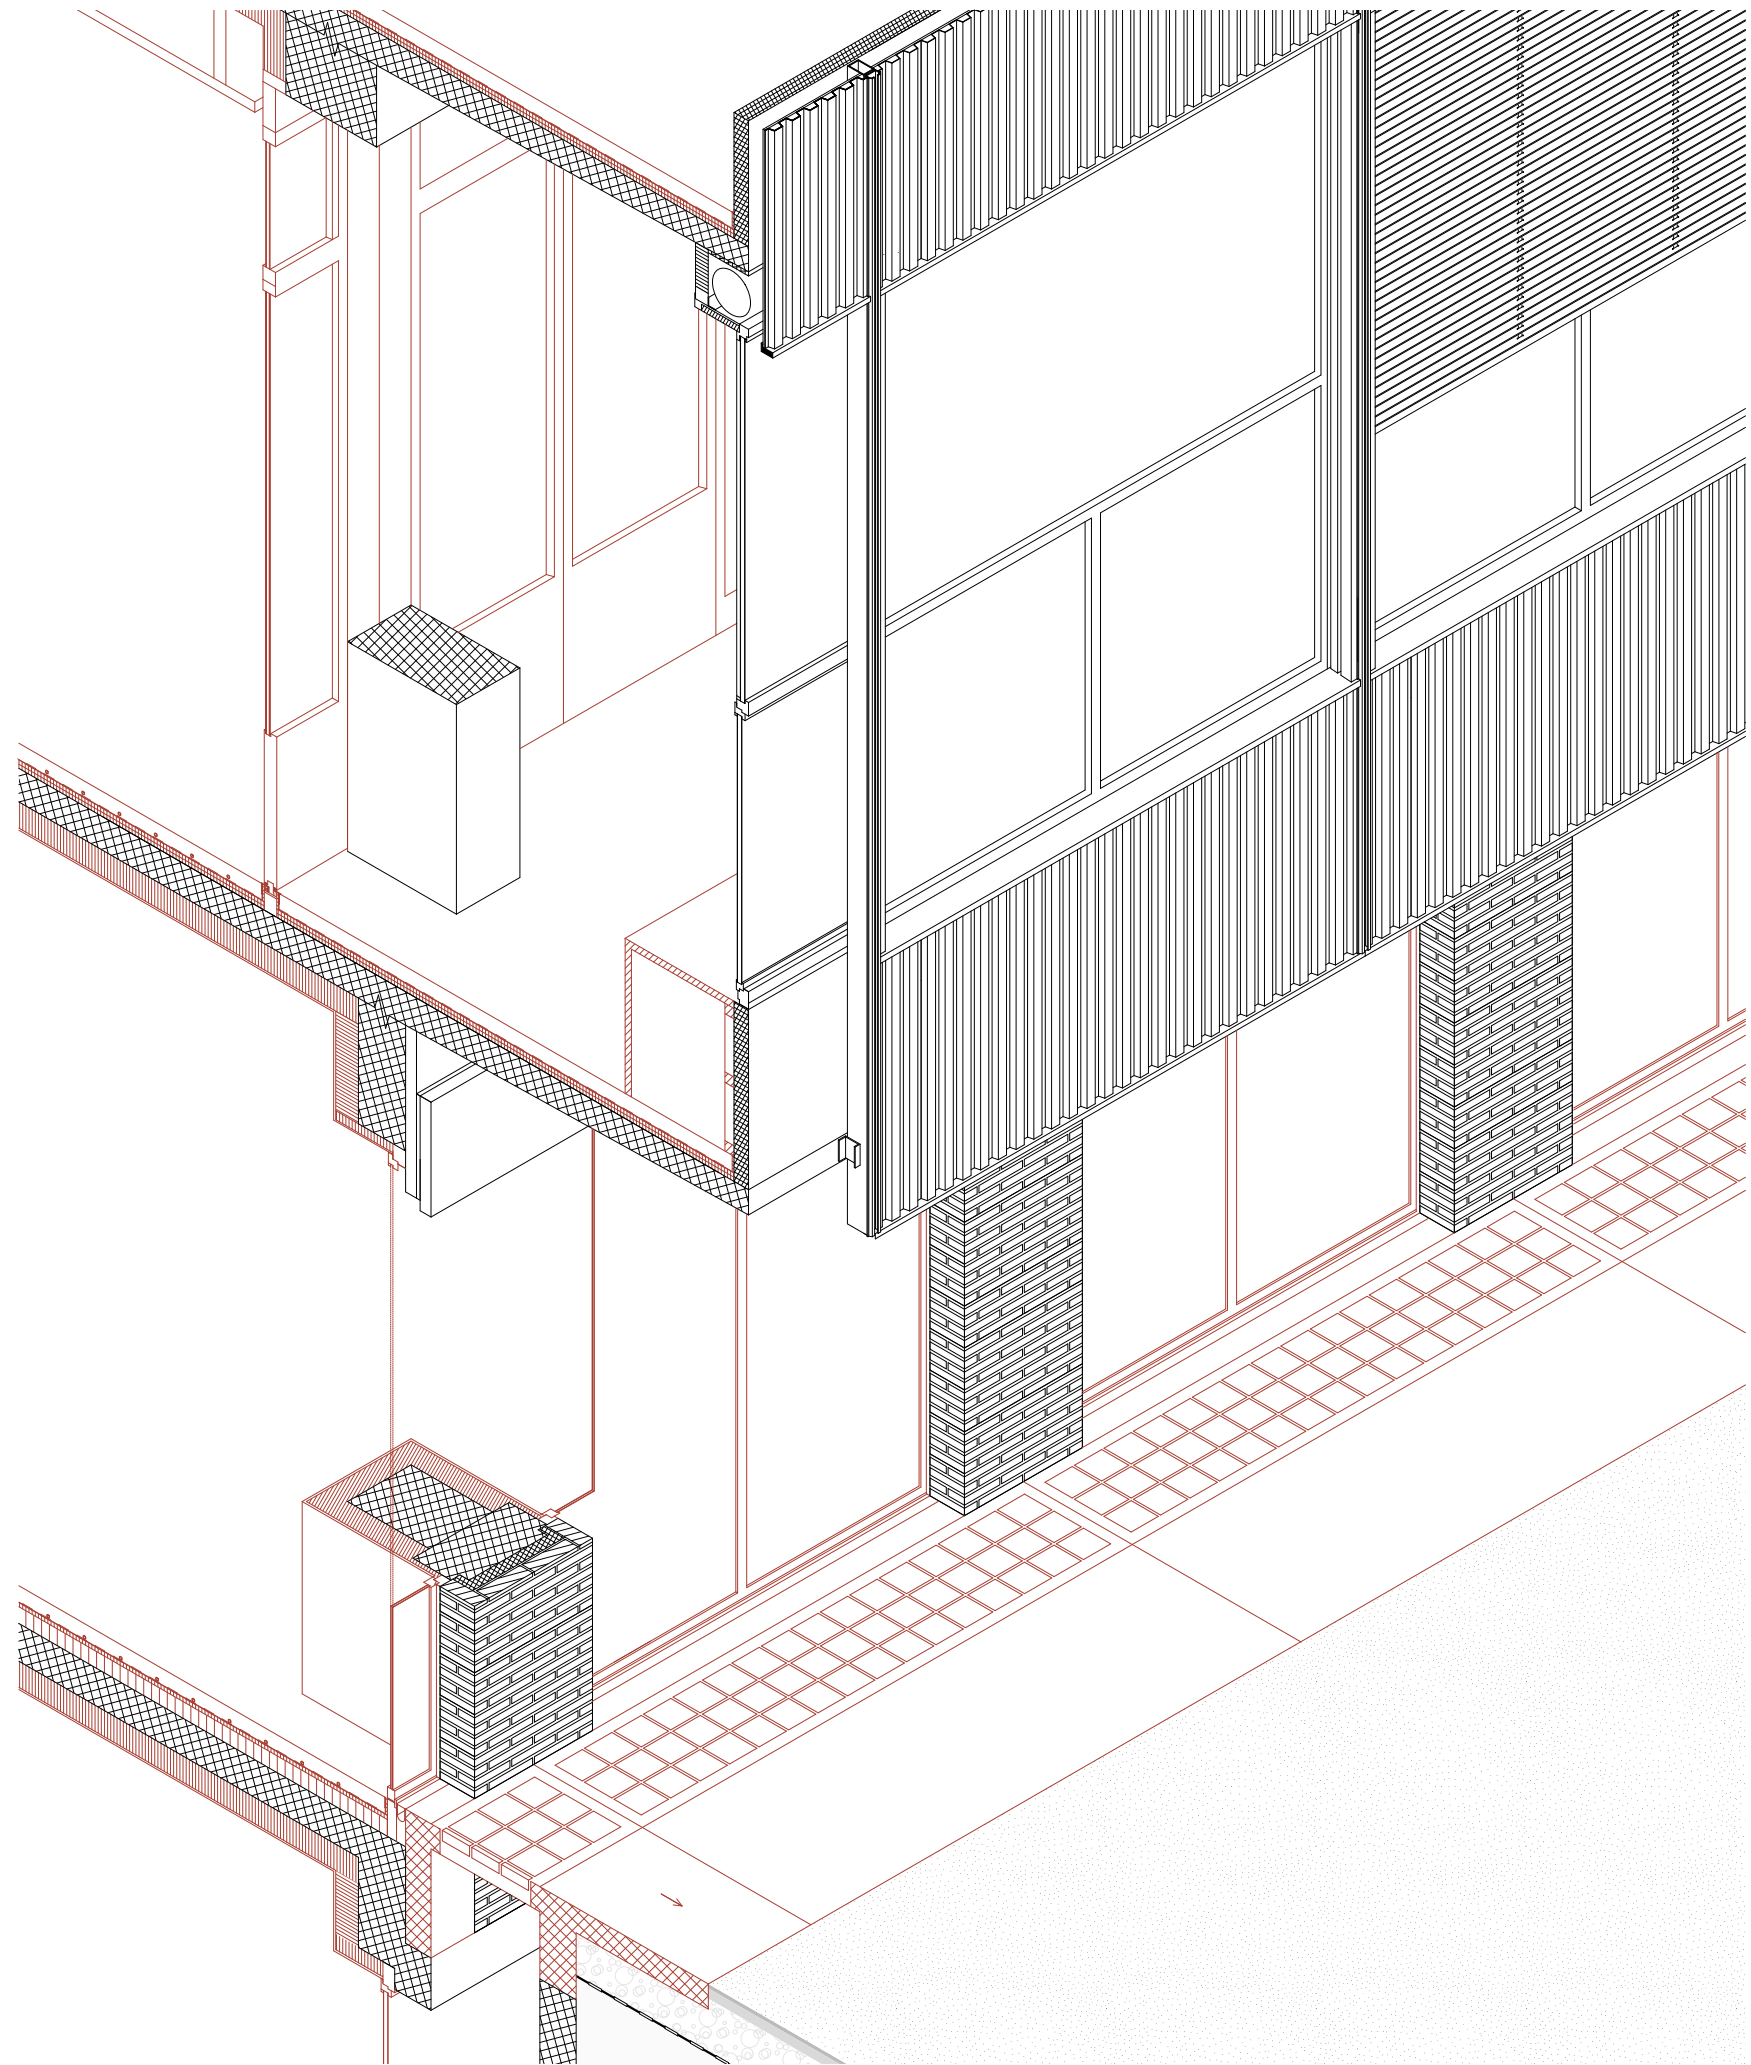



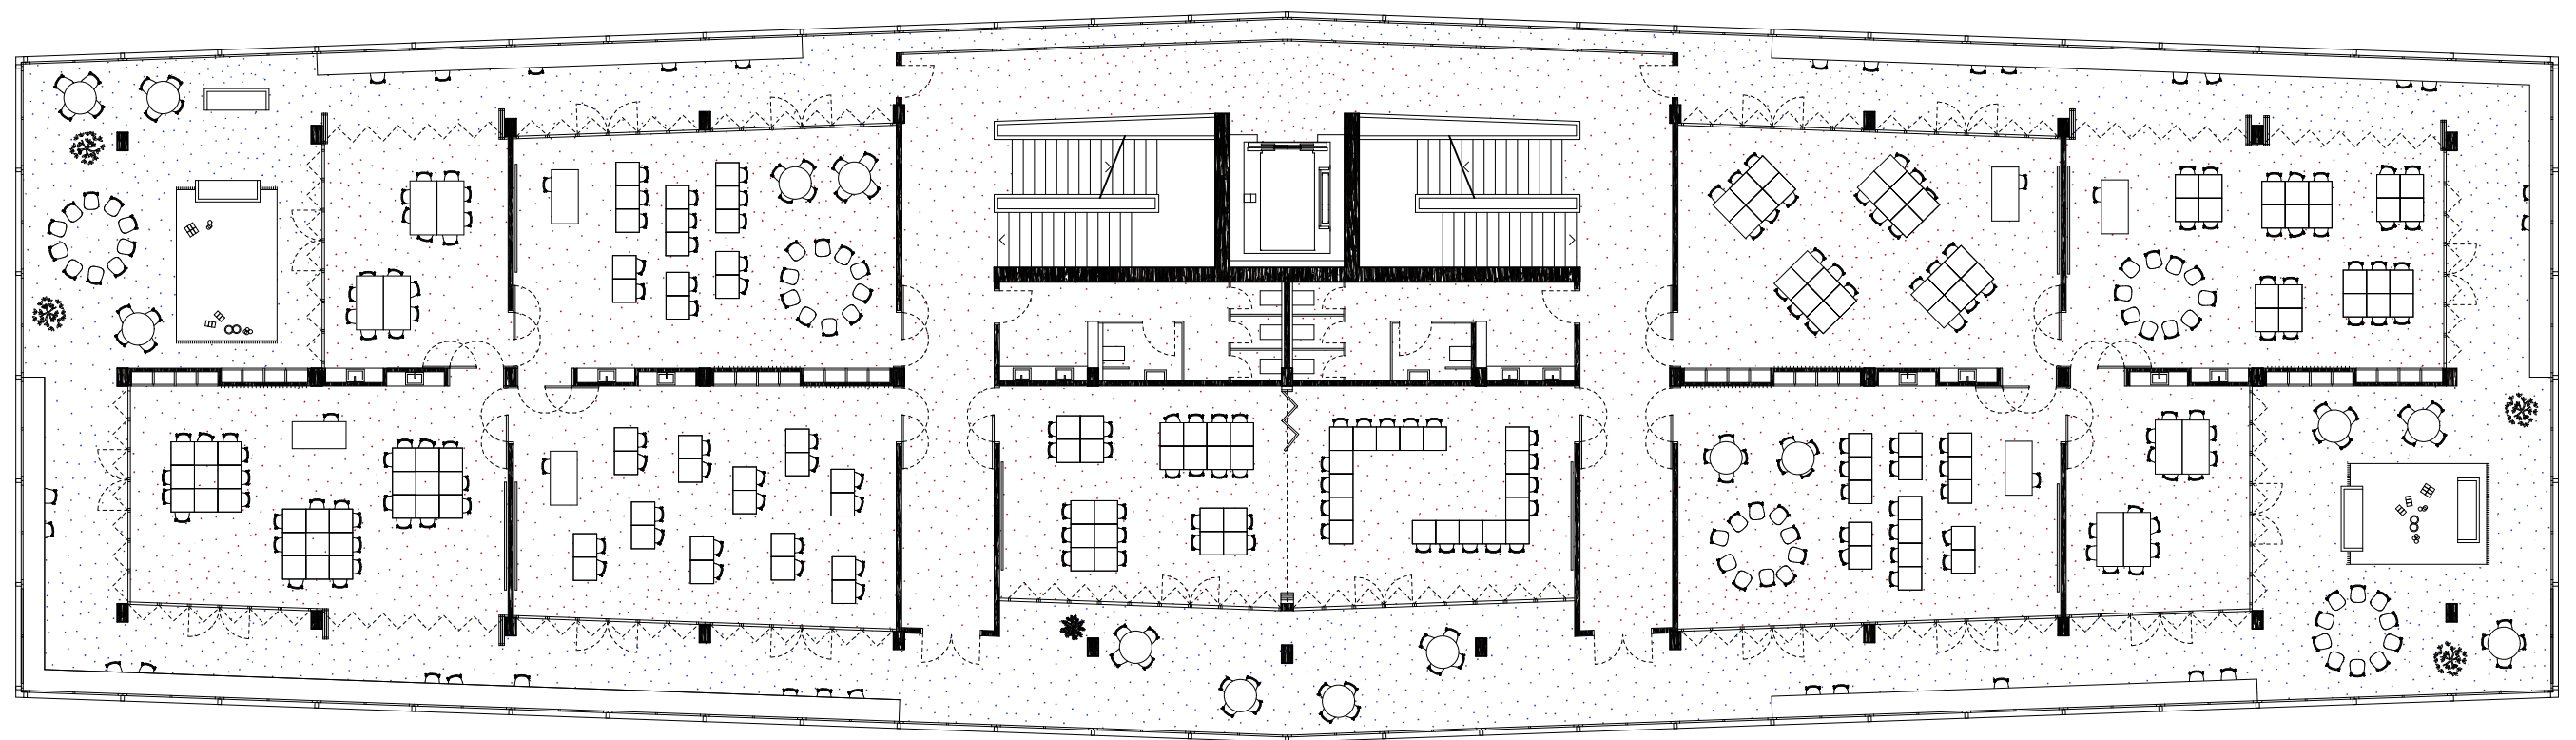


2. Obergeschoss

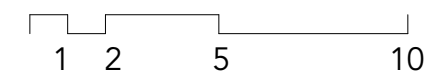





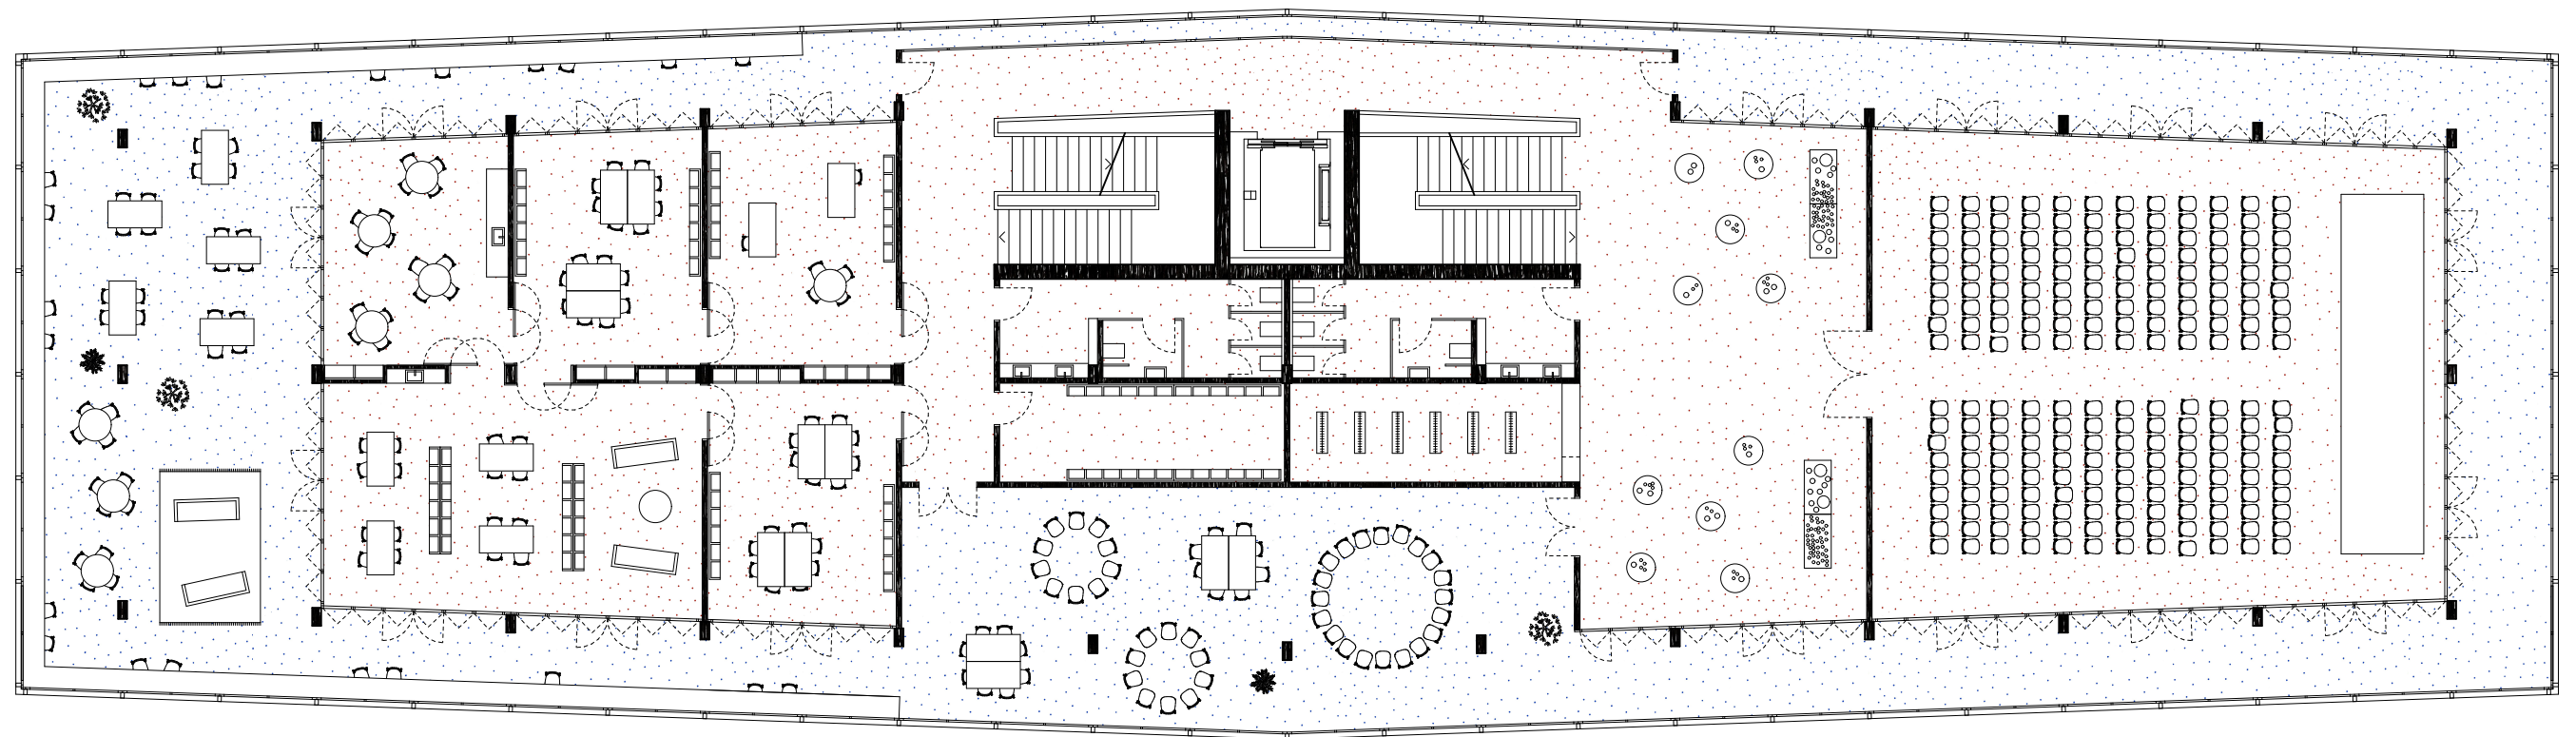


3. Obergeschoss








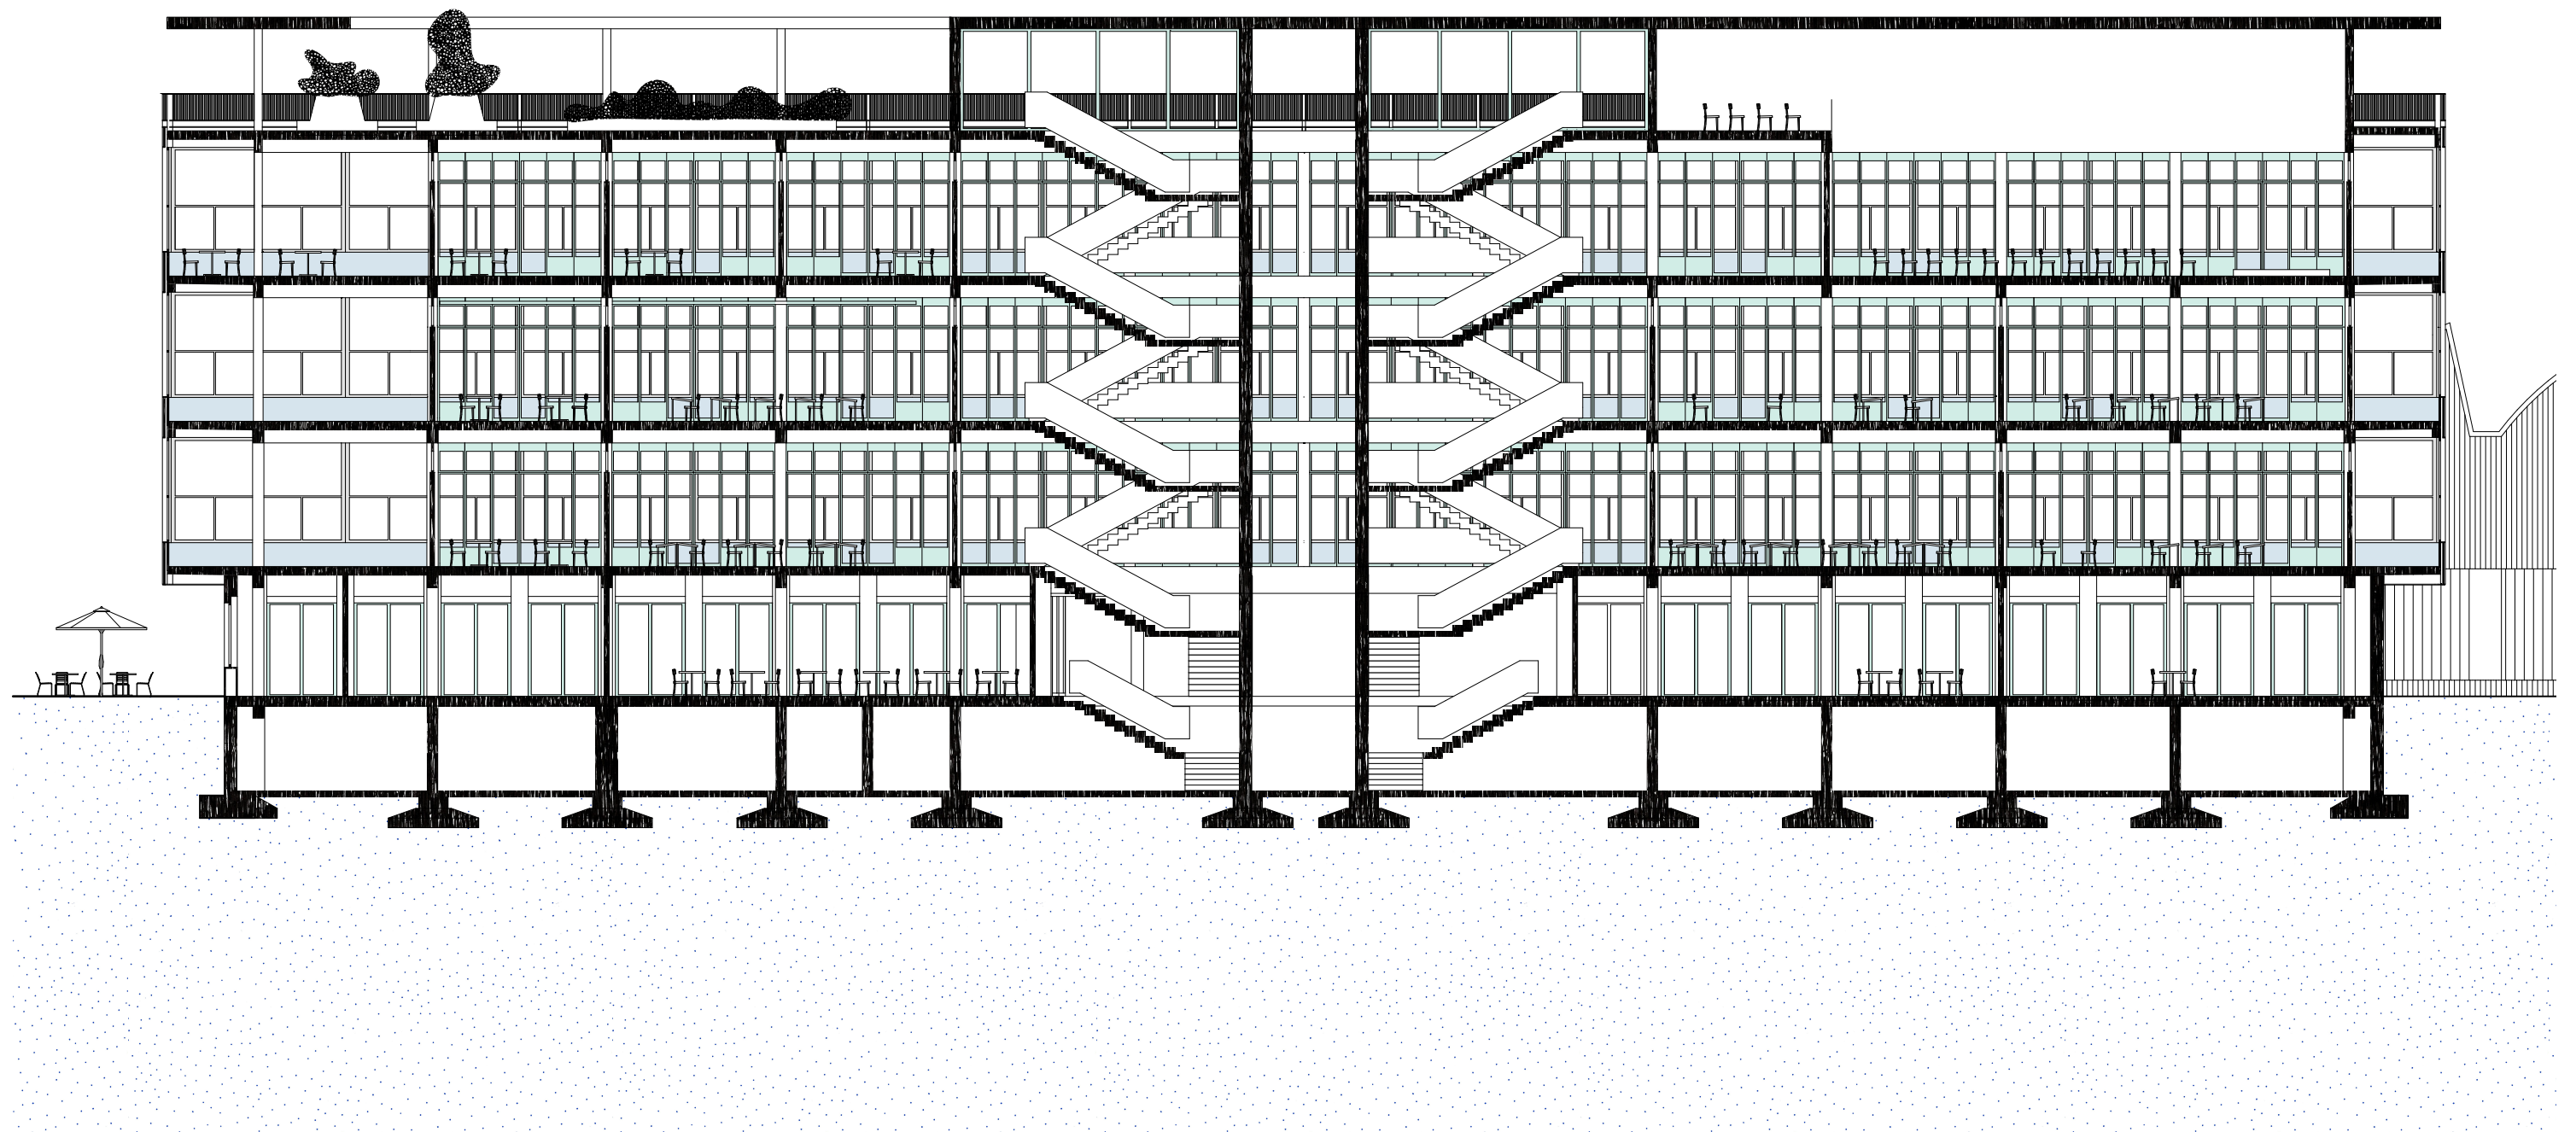

Längsschnitt





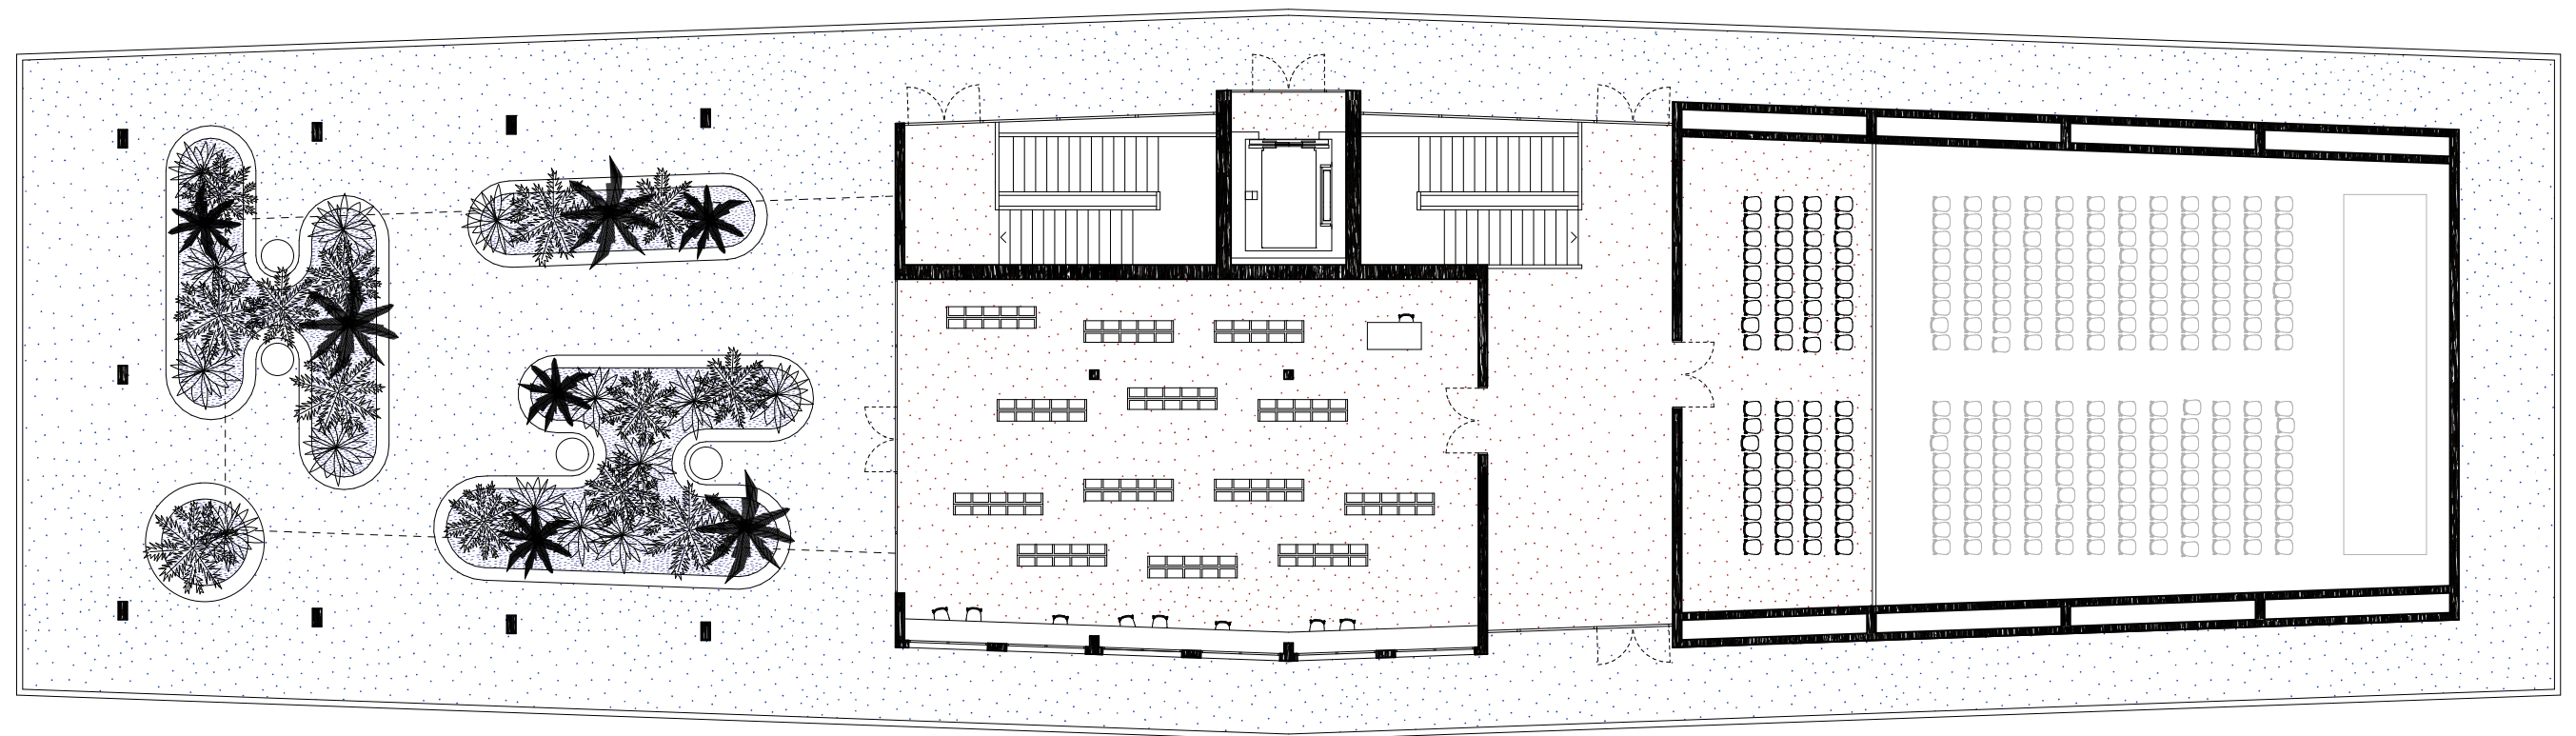

4. Obergeschoss

